


MIEJSCOWY PLAN ZAGOSPODAROWANIA PRZESTRZENNEGO WSI SMOLEC, W REJONIE ULIC STAROWIEJSKIEJ, DĘBOWEJ, SŁONECZNEJ, GŁÓWNEJ, CHŁOPSKIEJ I WROCŁAWSKIEJ

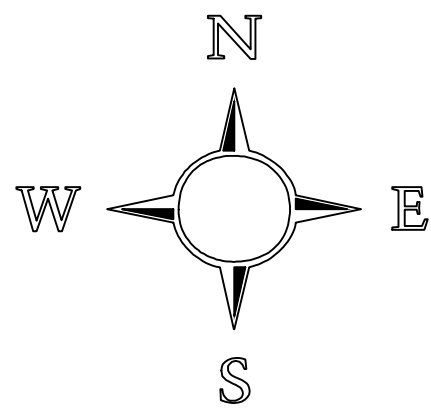


RYSunEK PLANU PROJEKT

SKALA 1:1000

0m 50m 100m

ZALĄCZNIK NR 1

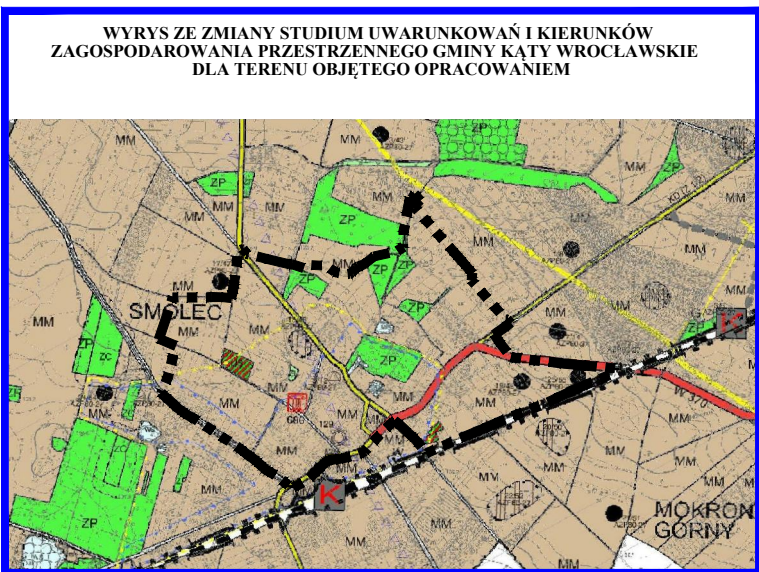

LEGENDA:

OBOWIĄZUJĄCE USTALENIA PLANU

- GRANICA OBSZARU OBJĘTEGO PLANEM
- TERENY ZABUDOWY ZAGRODOWEJ
- TERENY ZABUDOWY MIESZKANIOWEJ
- TERENY ZABUDOWY MIESZKANIOWEJ JEDNORODZINNEJ
- TERENY ZABUDOWY MIESZKANIOWEJ I USŁUGOWEJ
- TERENY ZABUDOWY MIESZKANIOWEJ JEDNORODZINNEJ I USŁUGOWEJ
- TERENY ZABUDOWY USŁUGOWEJ
- TERENY USŁUG KULTURY RELIGIJNEGO
- TERENY USŁUG PUBLICZNYCH
- TERENY USŁUG OŚWIATY
- TERENY USŁUG OCHRONY ZDROWIA
- TERENY USŁUG SPORTU I REKREACJI
- TERENY USŁUG REKREACJI
- ELEKTROENERGETYKA
- KANALIZACJA
- TEREN INFRASTRUKTURY
- TERENY ZIELENI URZĄDZONEJ
- TERENY ZIELENI URZĄDZONEJ ZABYTKOWEGO ZESPÓŁU DWORKÓW - PARKOWEGO Z TŁU WARBIEŃ
- TEREN LASÓW I ZADRZEWIEN
- TERENY WÓD POWIERZCHNIOWYCH
- KDZ DROGA PUBLICZNA KLASY ZBIORCZEJ
- KDD DROGA PUBLICZNA KLASY DOJAZDOWEJ

- KDX CIĄG PIESZOJEZDNY
- KDW DROGI WEWNĘTRZNE
- KDg DROGA GOSPODARZA TRANSPORTU ROLNEGO
- LINIE ROZGRANICZAJĄCE TERENY O RÓŻNYM PRZEZNACZENIU LUB RÓŻNYCH ZASADACH ZAGOSPODAROWANIA
- OBOWIĄZUJĄCE LINIE ZABUDOWY
- NIEPRZECIĄCZALNE LINIE ZABUDOWY
- GRANICA STREFY OCHRONNEJ TERENU ZAMKNIĘTEGO (TERENU KOŁEJOWEGO)
- GRANICA STREFY OCHRONNEJ CMENTARZA
- GRANICA STREFY "A" ŚCISLEJ OCHRONY KONSERWATORSKIEJ
- GRANICA STREFY "B" OCHRONY KONSERWATORSKIEJ
- GRANICA STREFY "W" ŚCISLEJ OCHRONY KONSERWATORSKIEJ
- GRANICA STREFY OCHRONY KONSERWATORSKIEJ "OW" DLA OCHRONY ZABYTKÓW ARCHEOLOGICZNYCH
- OBIEKTY UŁIETE W WYKAZIE ZABYTKÓW / GMINNEJ EWIDENCJI ZABYTKÓW

- OZNACZENIA INFORMACYJNE
- ISTNIEJĄCE DYSKRYBICJNE LINIE ELEKTROENERGETYCZNE SN 20KV WRAZ Z PASEM TECHNOLOGICZNYM
- ZASIĘG GŁÓWNEGO TRZECIORZĘDOWEGO ZBIORNIKA WÓD PODZIEMNYCH NR 515 "PROCHOWICE - ŚRÓDA ŚLĄSKA"
- POMNIKI PRZYRODY
- ISTNIEJĄCE STACJE TRANSFORMATOROWE
- OBIEKTY WPISANE DO REJESTRU ZABYTKÓW
- STANOWISKA ARCHEOLOGICZNE
- WYMIARY W METRACH
- GRANICA OBSZARU OCHRONNEGO OD TERENU ZAMKNIĘTEGO