

MIEJSCOWY PLAN ZAGOSPODAROWANIA PRZESTRZENNEGO DLA OBSZARU W POŁUDNIOWEJ CZĘŚCI WSI GĄDÓW

RYSUNEK PLANU


PROJEKT

ZALĄCZNIK NR 1
DO UCHWAŁY NR
RADY MIEJSKIEJ W KĄTACH WROCŁAWSKICH
Z DNIA

SKALA 1:1000

OPUBLIKOWANY W DZIENNIKU URZĘDOWYM
WOJEWÓDZTWA DOLNOŚLĄSKIEGO
WROCŁAW, DNIA

0m 50m 100m

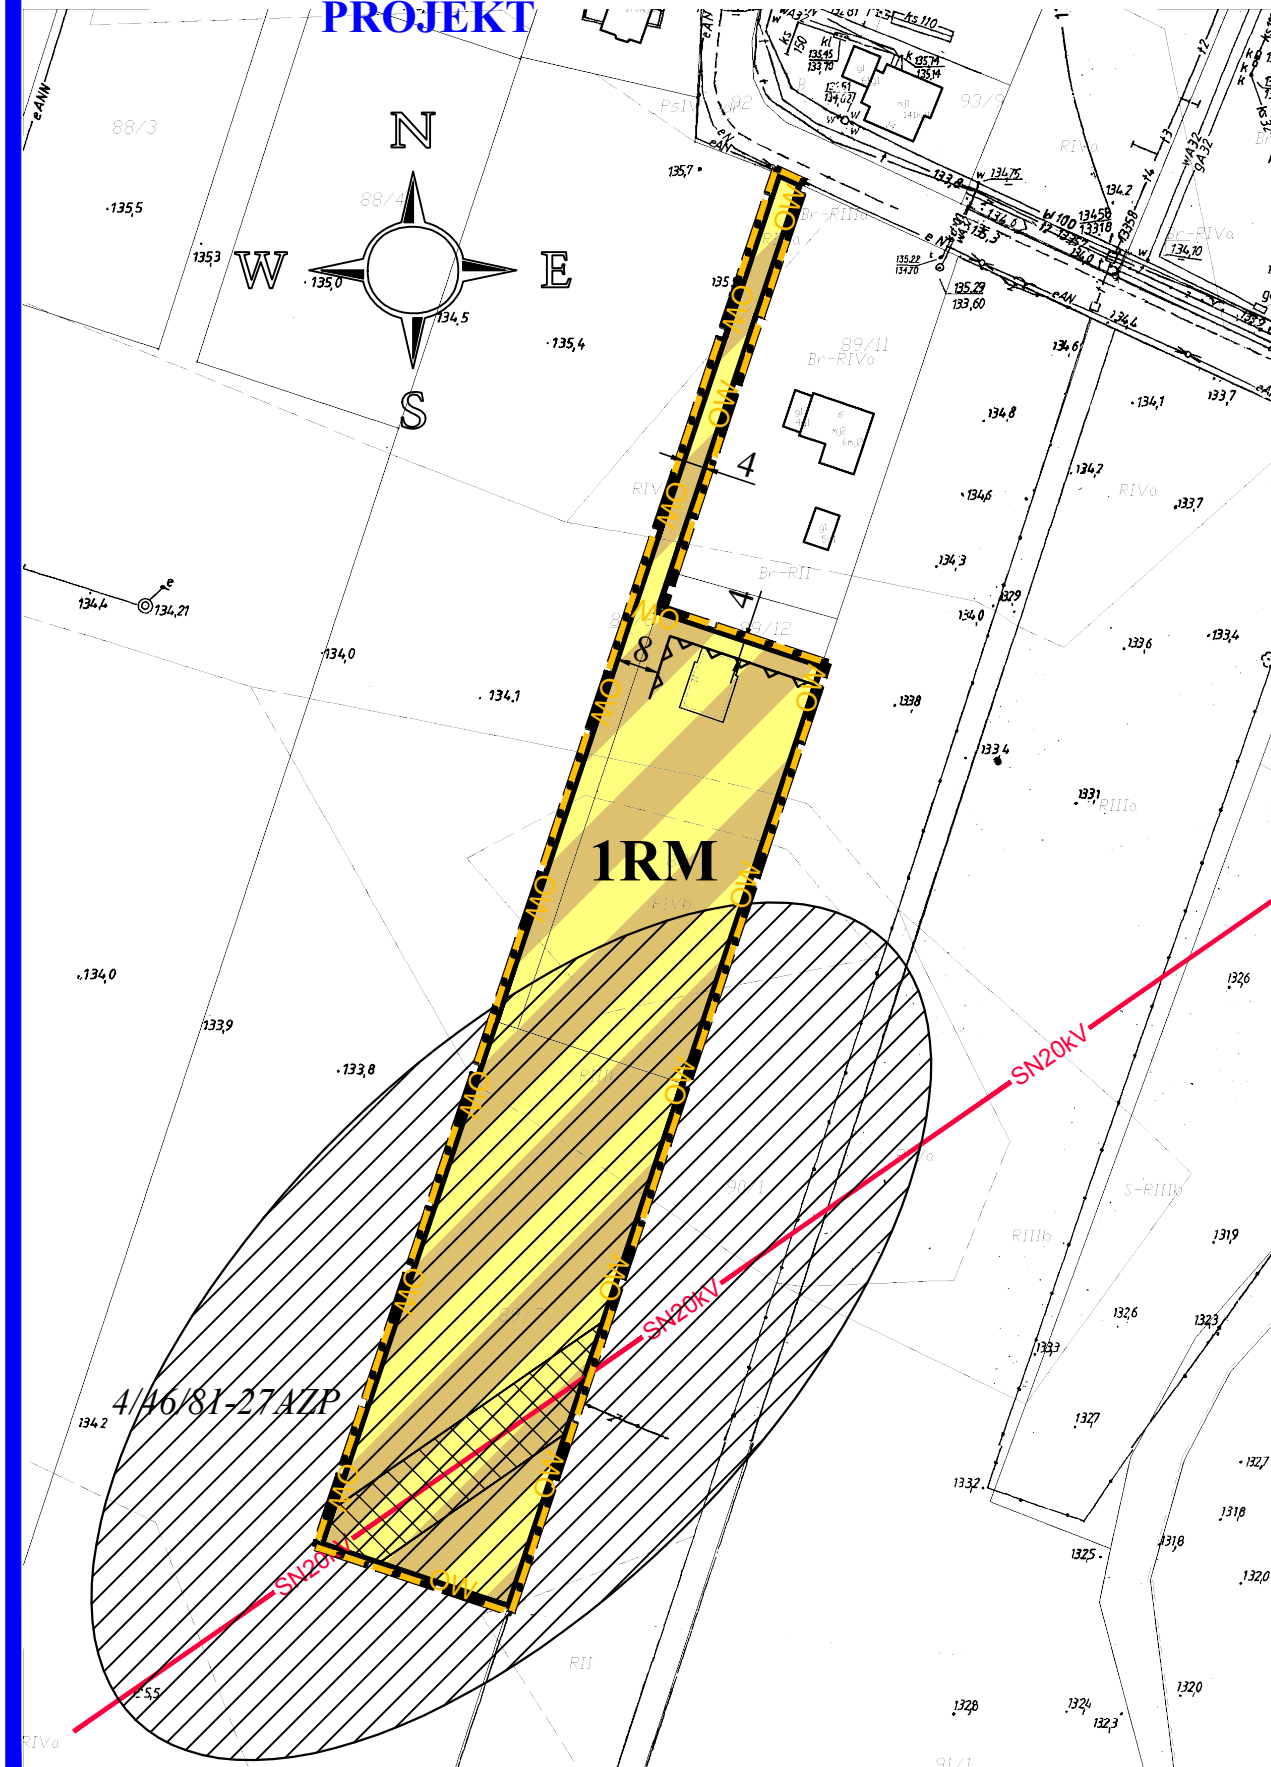

LEGENDA:

OBOWIĄZUJĄCE USTALENIA PLANU

- GRANICA OBSZARU OBJĘTEGO PLANEM
- RM** TEREN ZABUDOWY ZAGRODOWEJ
- LINIE ROZGRANICZAJĄCE TERENY O RÓŻNYM PRZEZNACZENIU LUB RÓŻNYCH ZASADACH ZAGOSPODAROWANIA
- NIEPRZEKRACZALNE LINIE ZABUDOWY
- GRANICA STREFY OCHRONY KONSERWATORSKIEJ "OW" DLA OCHRONY ZABYTKÓW ARCHEOLOGICZNYCH

OZNACZENIA INFORMACYJNE

- WYMIARY W METRACH
- ISTNIEJĄCA DYSTRYBUCYJNA LINIA ELEKTROENERGETYCZNA SN 20kV WRAZ Z PASEM TECHNOLOGICZNYM
- STANOWISKO ARCHEOLOGICZNE 4/46/81-27 AZP

NA OBSZARZE OBJĘTYM PLANEM OBOWIĄZUJĄ BEZWZGLEDNE OGRANICZENIA WYSOKOŚCI OBIEKTÓW ZGODNIE Z DOKUMENTACJĄ REJESTRACYJNĄ LOTNISKA WROCŁAW – STARACHOWICE

OBSZAR OBJĘTY PLANEM ZNAJDUJE SIĘ W ZASIĘGU STREFY OCHRONNEJ DLA OBIEKTU TECHNICZNEGO ZLOKALIZOWANEGO W KOMPLEKSIE WOJSKOWYM NR 4576 PIETRZYKOWICE

UCHWAŁA O PRZYSTĄPIENIU NR XIII/194/19 Z DNIA 24.10.2019 R.
POWIERZCHNIA OBSZARU OBJĘTEGO PLANEM WYNOŚI - 0,81 ha