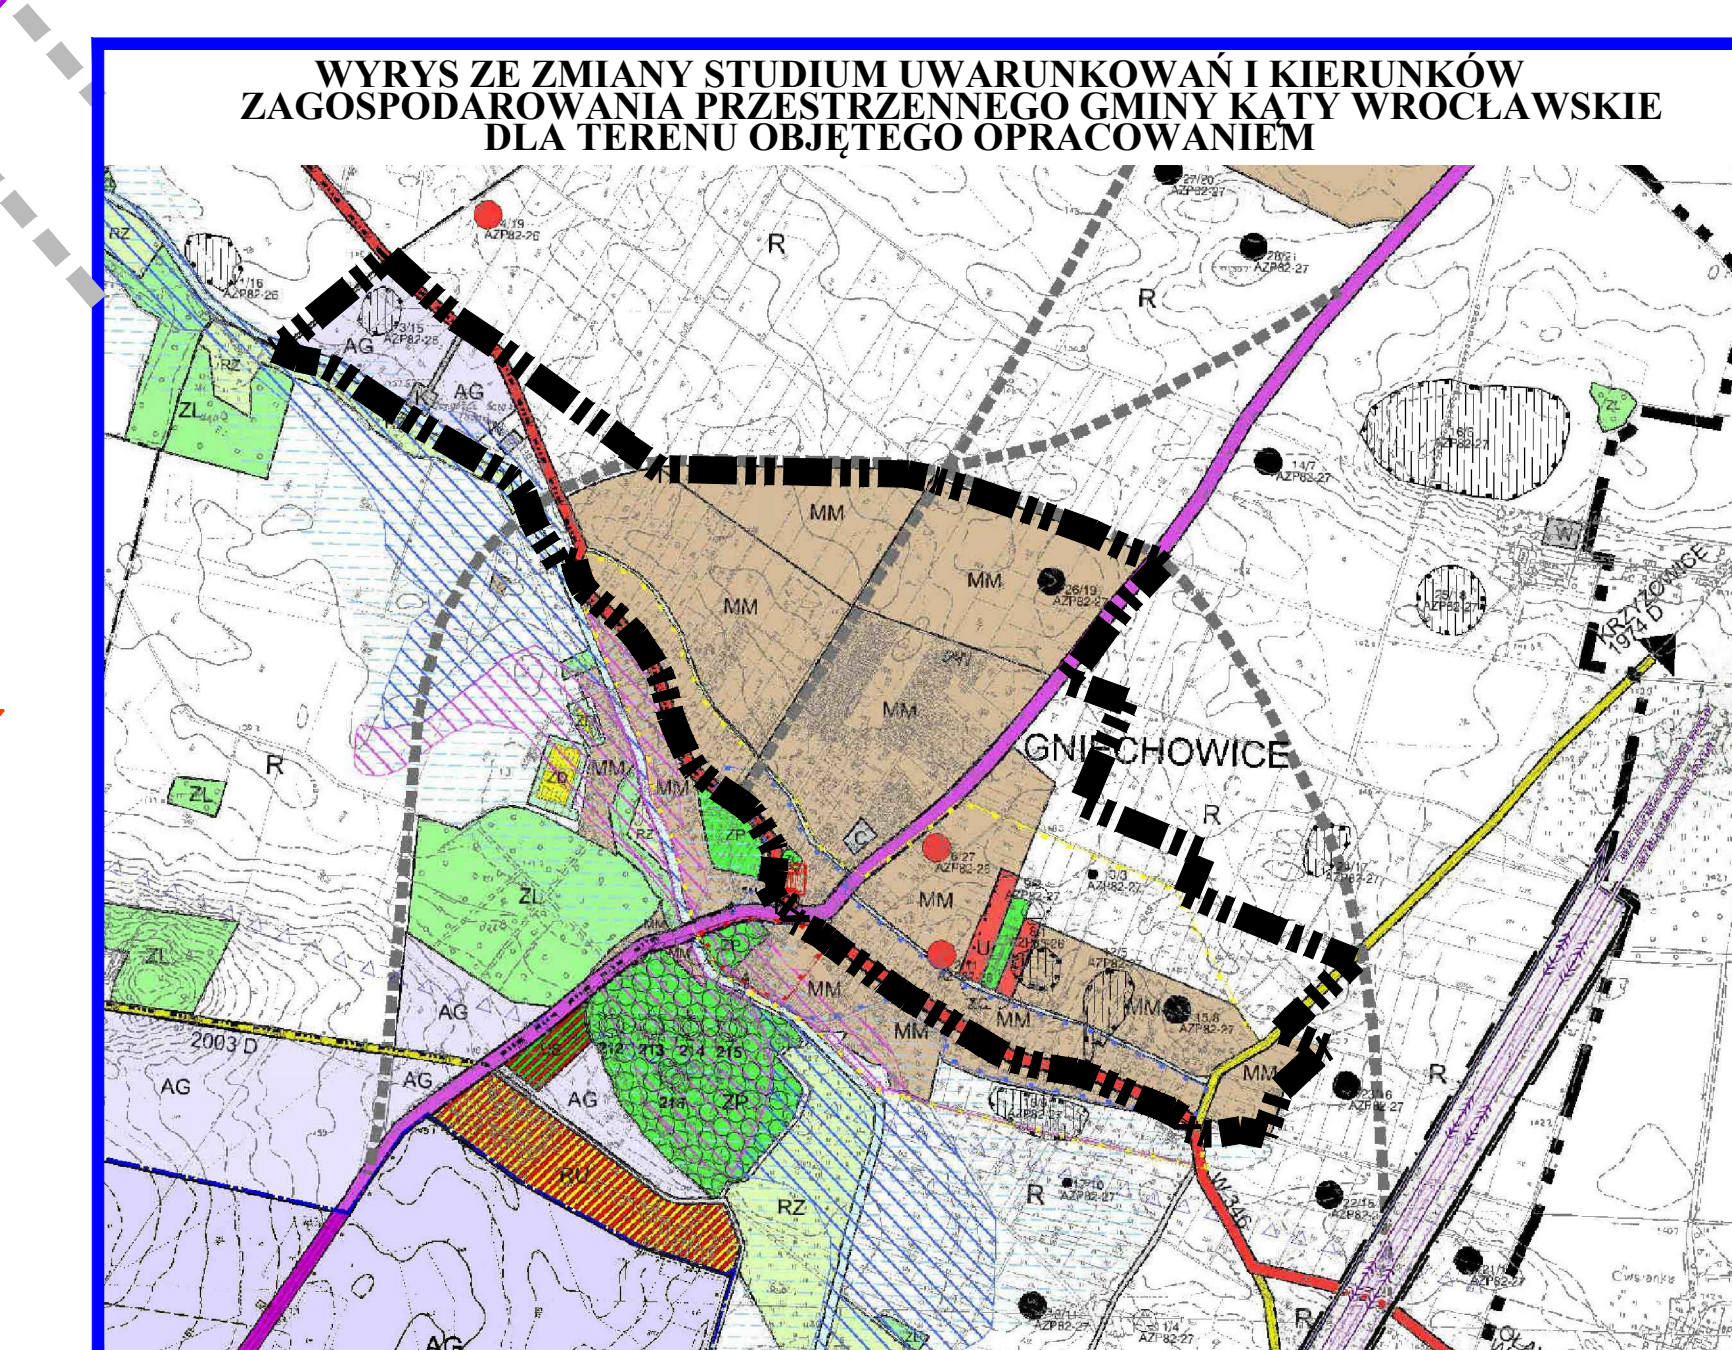


# RYSUNEK PLANU

ZAŁĄCZNIK NR 1  
DO UCHWAŁY NR  
RADY MIEJSKIEJ W KĄTACH WROCŁAWSKICH  
Z DNIA

[illegible][illegible]

przebieg i zrodoŹniarstwo na pod-  
mocy inzynierii dla LDWN dostępnego  
Generalnej Dyrekcji Ochrony Środka  
goscierwis.pko.gov.pl