

# MIEJSCOWY PLAN ZAGOSPODAROWANIA PRZESTRZENNEGO WSI SMOLEC W REJONIE ULIC POLNEJ I LAUROWEJ



## RYSUNEK PLANU

PROJEKT

skala 1:1000



ZALĄCZNIK NR 2  
DO UCHWAŁY NR  
RADY MIEJSKIEJ W KĄTACH WROCŁAWSKICH  
Z DNIA

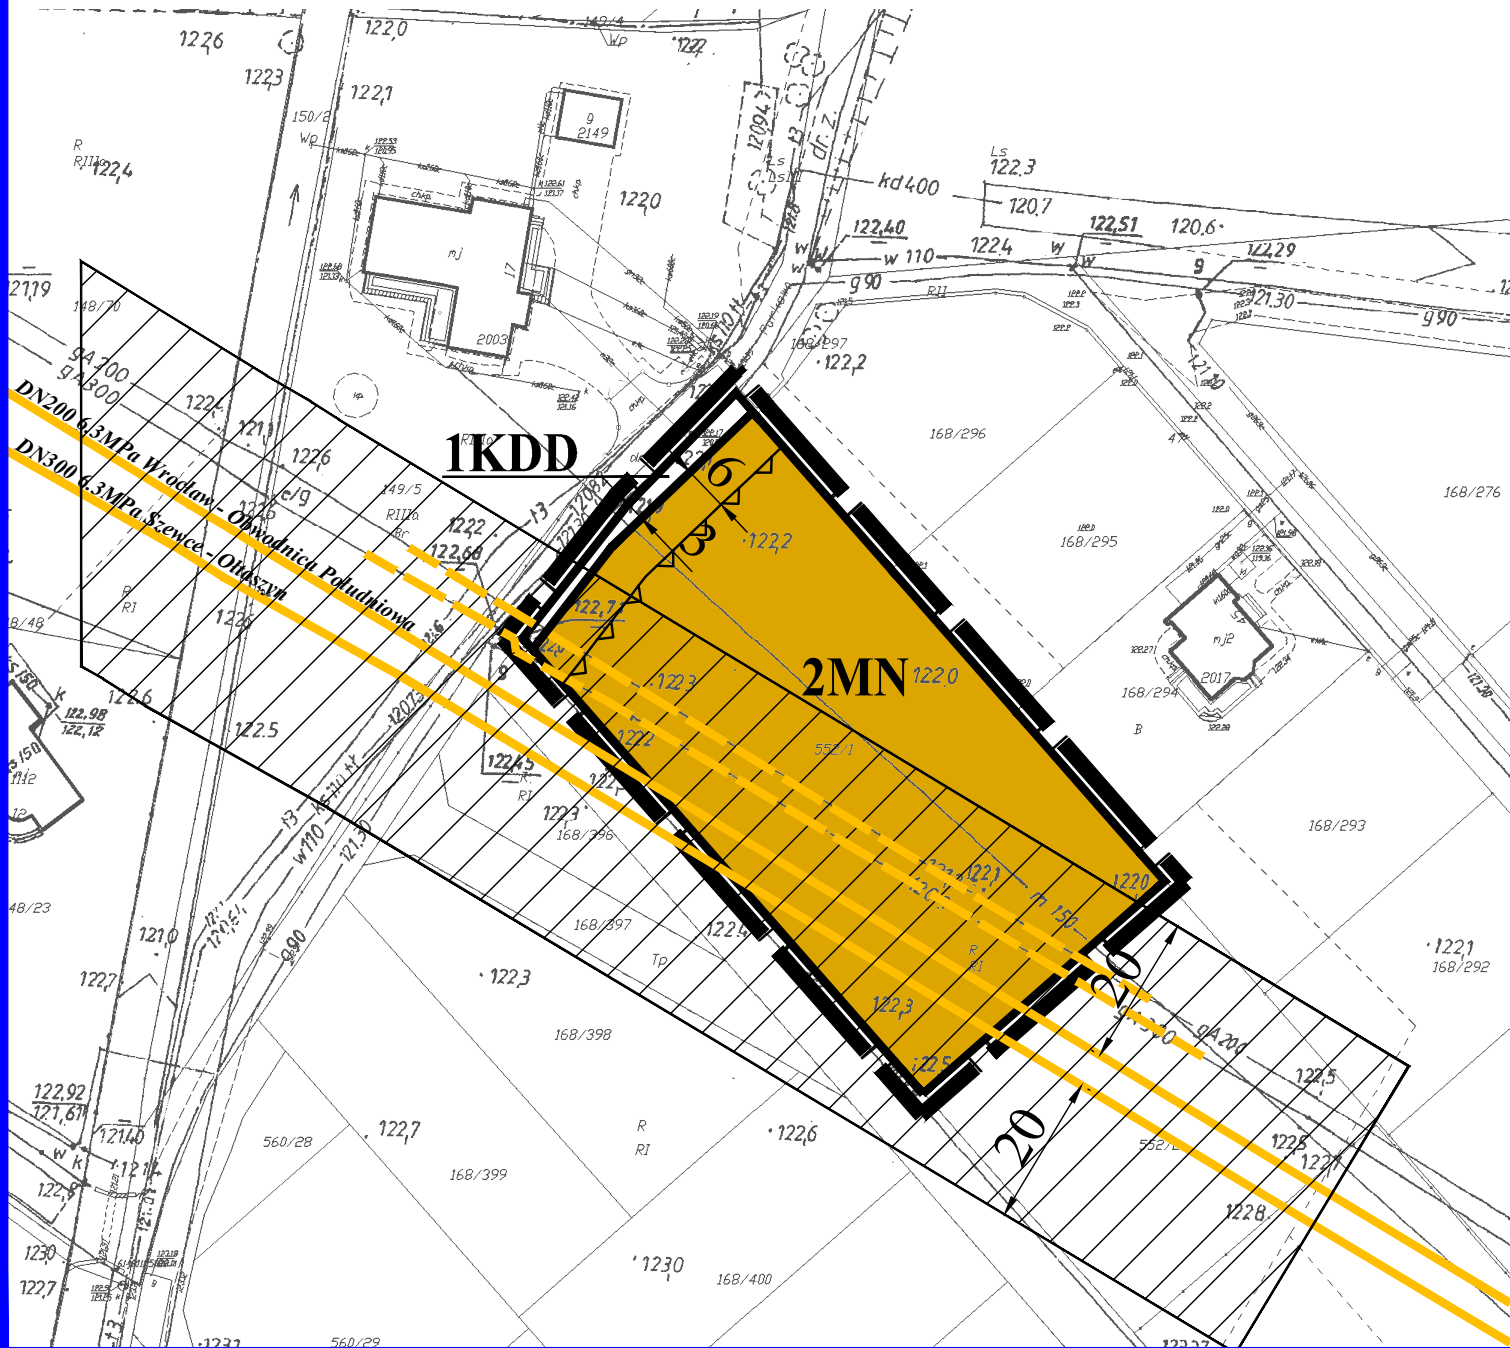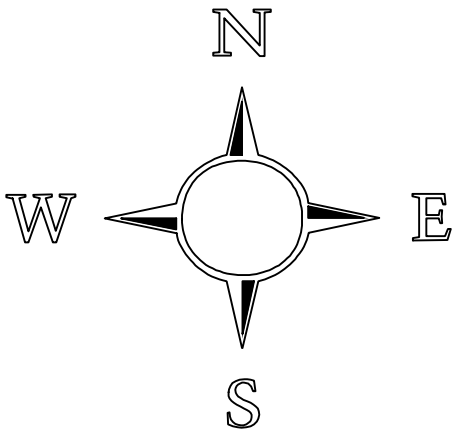

## LEGENDA:

### OBOWIĄZUJĄCE USTALENIA PLANU

- GRANICA OBSZARU OBJĘTEGO PLANEM
- TEREN ZABUDOWY MIESZKANIOWEJ JEDNORODZINNEJ
- TEREN PUBLICZNEJ DROGI DOJAZDOWEJ
- LINIE ROZGRANICZAJĄCE TERENY O RÓŻNYM PRZEZNACZENIU LUB RÓŻNYCH ZASADACH ZAGOSPODAROWANIA
- NIEPRZEKRACZALNE LINIE ZABUDOWY

### OZNACZENIA INFORMACYJNE

- WYMIARY W METRACH
- ISTNIEJĄCE GAZOCIĄGI WYSOKIEGO CIŚNIENIA WRAZ ZE STREFĄ KONTROLOWANĄ
- NIECZYNNE GAZOCIĄGI WYSOKIEGO CIŚNIENIA

236SMO

UCHWAŁA O PRZYSTĄPIENIU NR XXXII/464/21 Z DNIA 25.02.2021R.  
POWIERZCHNIA OBSZARU OBJĘTEGO PLANEM WYNOSI - 0,52ha