



MIEJSCOWY PLAN ZAGOSPODAROWANIA PRZESTRZENNEGO MIASTA KĄTY WROCŁAWSKIE W REJONIE ULICY 1 MAJA

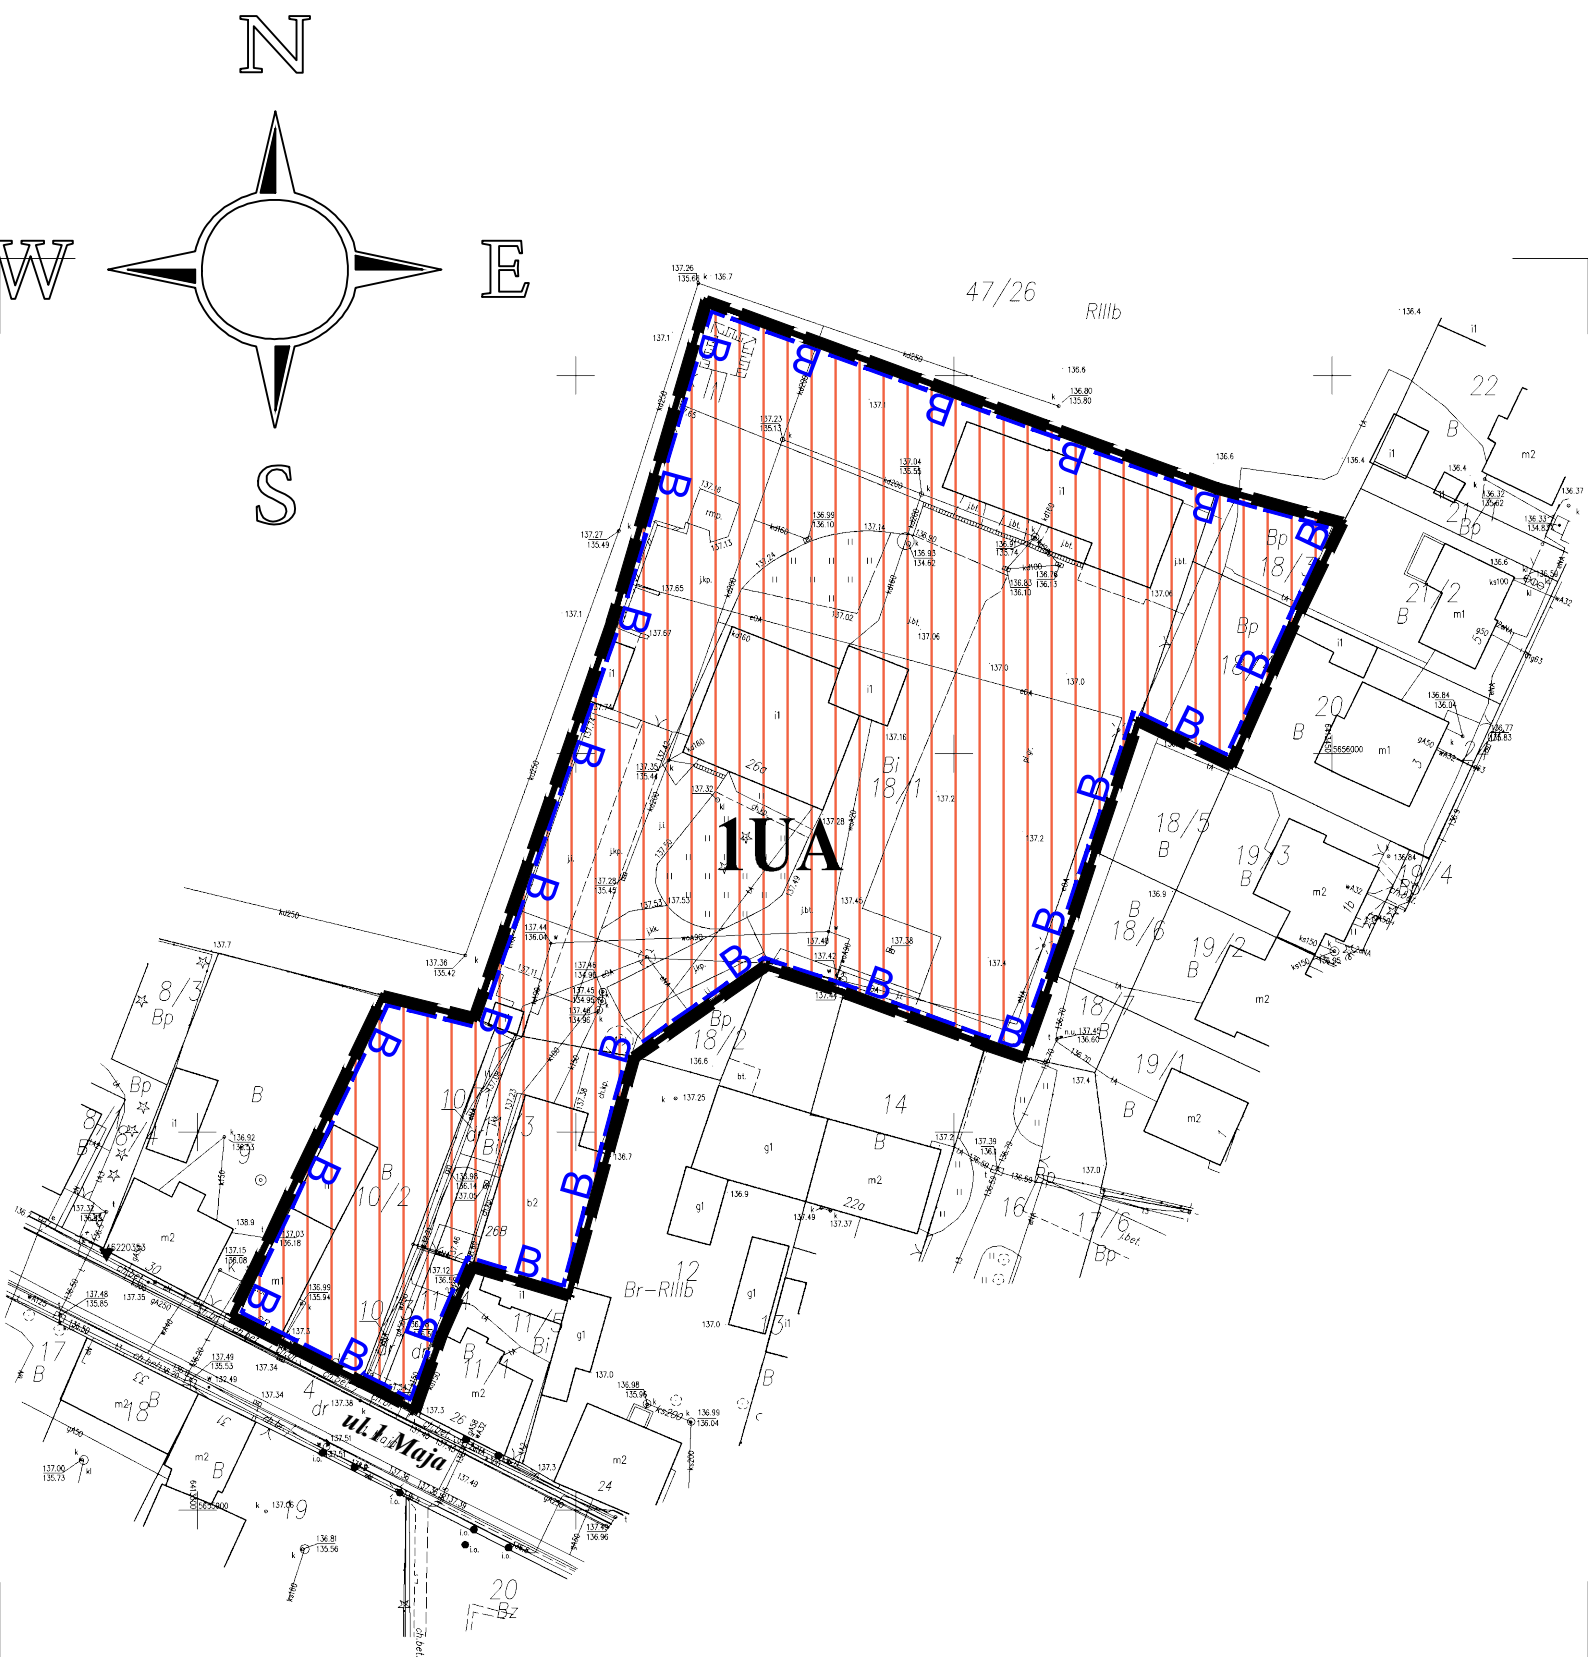

PROGNOZA ODDZIAŁYWANIA NA ŚRODOWISKO SKALA 1:1000

IDENTYFIKACJA ZAGROŻEŃ I OCENA SKUTKÓW REALIZACJI
USTALEŃ PLANU NA POSZCZEGÓLNE ELEMENTY
ŚRODOWISKA PRZYRODNICZEGO I KRAJOBRAZU
PROJEKTOWANE INWESTYCJE W ZMPZP, KTÓRE WPŁYNĄ
NIEZNACZNIE NEGATYWNIE NA ŚRODOWISKO PRZYRODNICZE:

UA
UA - TEREN USŁUG ADMINISTRACJI
OBSZARY NA KTÓRYCH PROGNOZOWANE
SKUTKI REALIZACJI USTALEŃ PLANU
SĄ UCIAŻLIWE DLA ŚRODOWISKA W STOPNIU MAŁYM
Uciążliwość zróżnicowana, uzależniona od rodzaju prowadzonej działalności.
Zniszczenie pokrywy glebowej, możliwa emisja hałasu
i zanieczyszczeń gazowych do atmosfery.
Zagrożenie dla czystości wód gruntowych i podłoża.

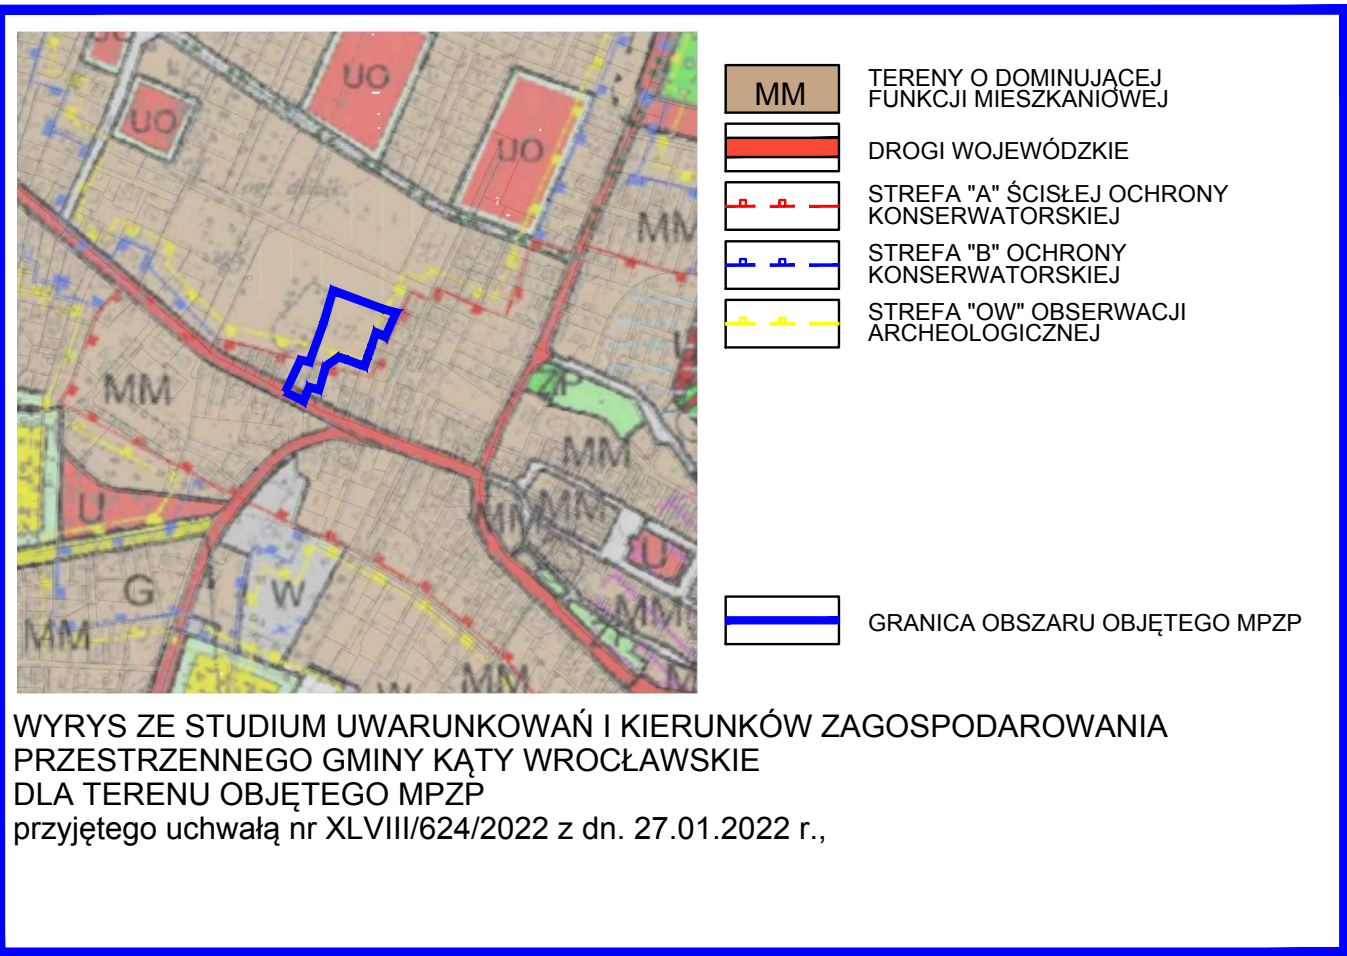

GRANICA OBSZARU OBJĘTEGO PLANEM
**LINIE ROZGRANICZAJĄCE TERENY O RÓŻNYM PRZEZNACZENIU
LUB RÓŻNYCH ZASADACH ZAGOSPODAROWANIA**
**GRANICA STREFY 'B' OCHRONY KONSERWATORSKIEJ
TEREN HISTORYCZNEGO UKŁADU URBANISTYCZNEGO KĄTÓW
WROCŁAWSKICH UJĘTY W EWIDENCJI ZABYTKÓW**
ul.1 Maja
NAZWY ULIC

WYRYS ZE STUDIUŃ UWARUNKOWAŃ I KIERUNKÓW ZAGOSPODAROWANIA
PRZESTRZENNEGO GMINY KĄTY WROCŁAWSKIE
DLA TERENU OBJĘTEGO MPZP
przyjętego uchwałą nr XLVIII/624/2022 z dn. 27.01.2022 r.,