


MIEJSCOWY PLAN ZAGOSPODAROWANIA PRZESTRZENNEGO MIASTA KĄTY WROCŁAWSKIE W REJONIE ULICY 1 MAJA



RYSUNEK PLANU SKALA 1:1000

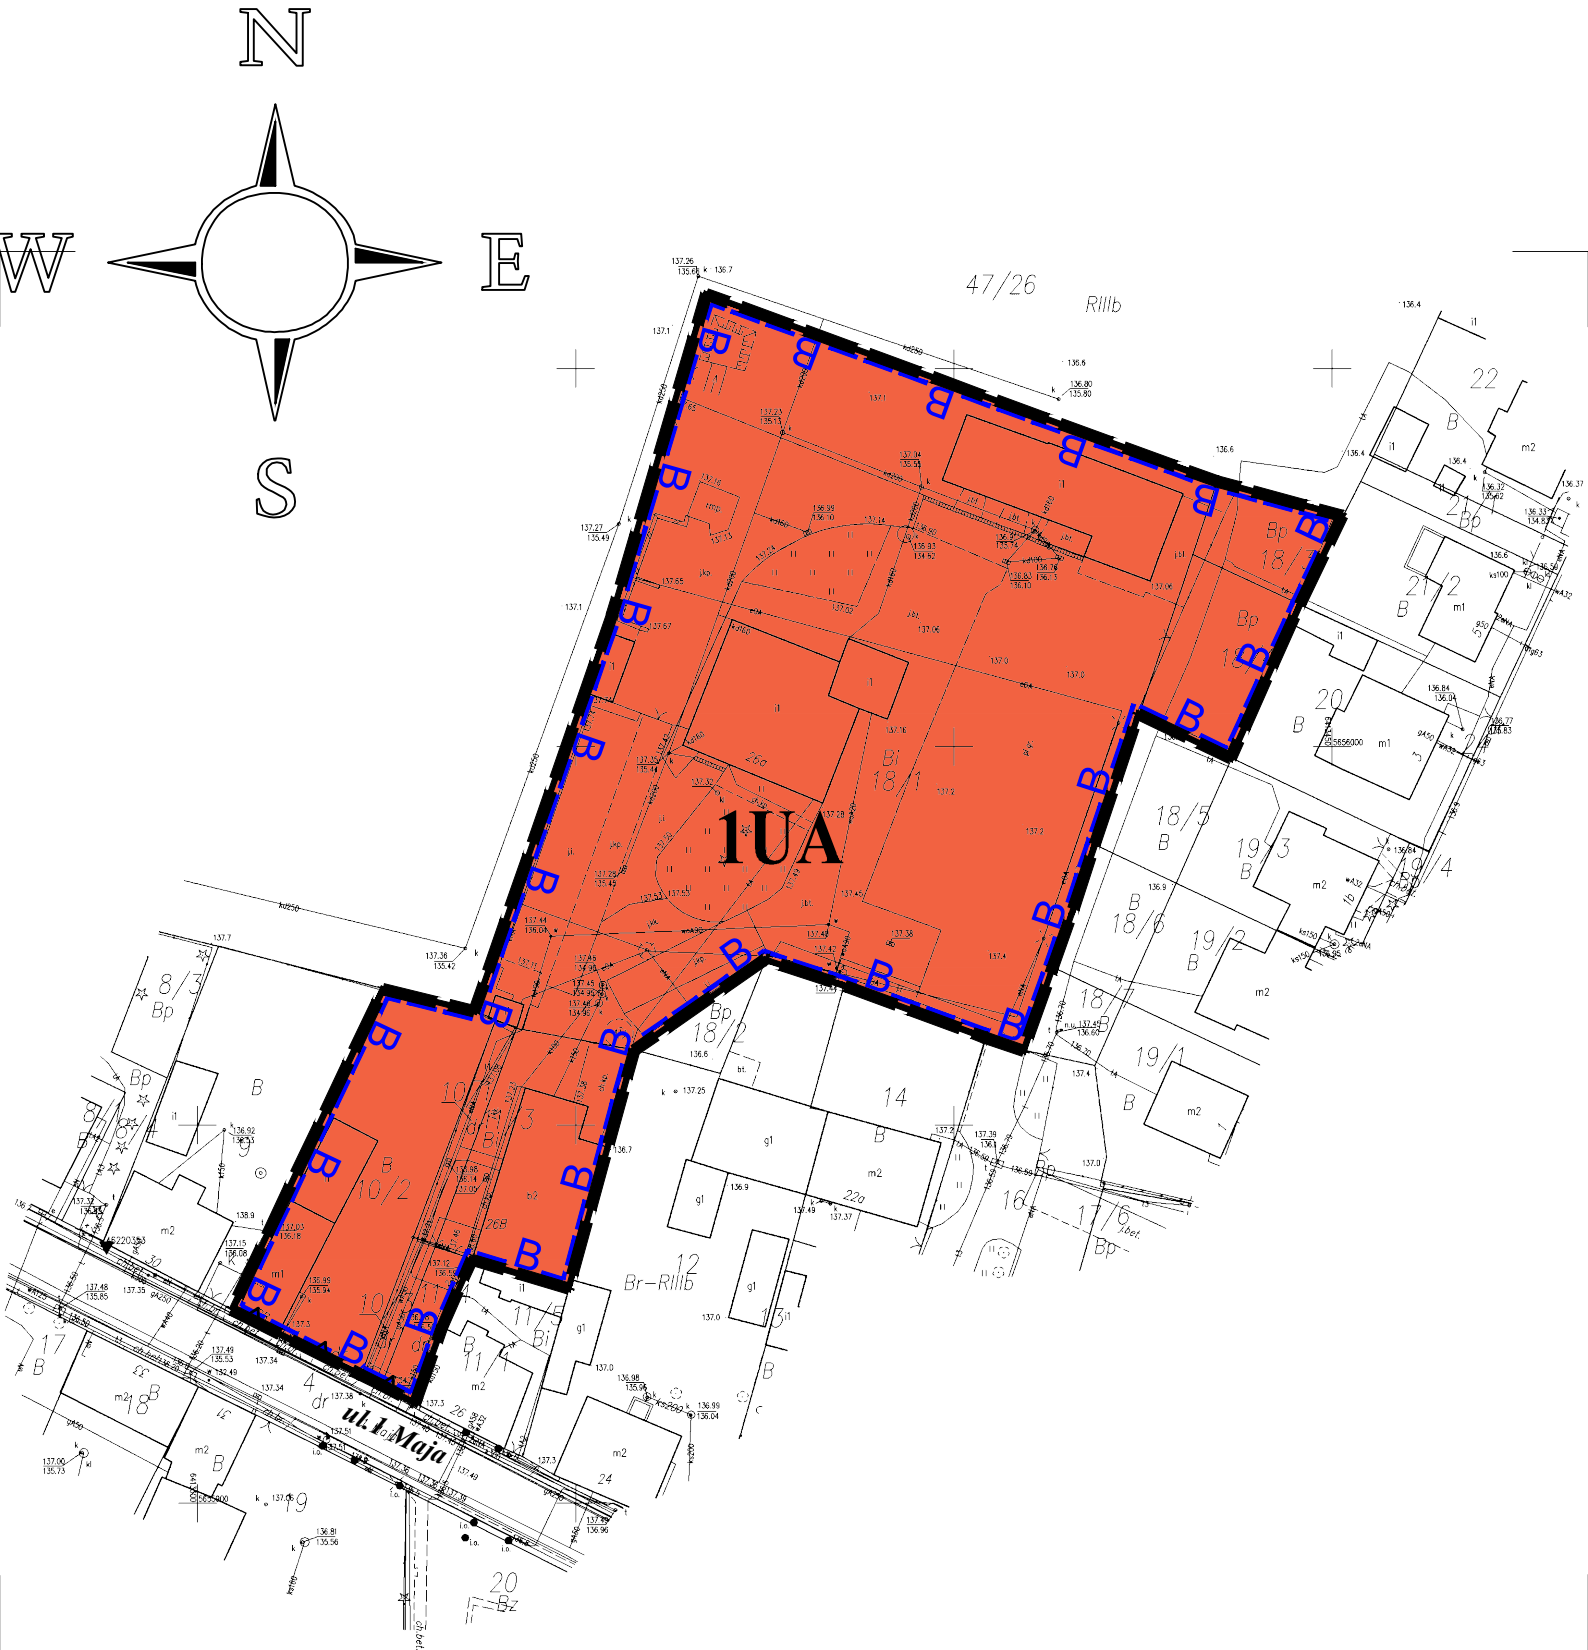

ZAŁĄCZNIK NR 1
DO UCHWAŁY NR
RADY MIEJSKIEJ W KĄTACH WROCŁAWSKICH
Z DNIA


OPUBLIKOWANY W DZIENNIKU URZĘDOWYM
WOJEWÓDZTWA DOLNOŚLĄSKIEGO
WROCŁAW, DNIA

OBOWIĄZUJĄCE USTALENIA PLANU

- GRANICA OBSZARU OBJĘTEGO PLANEM
- TEREN USŁUG ADMINISTRACJI
- LINIE RÓZGRANICZAJĄCE TERENY O RÓŻNYM PRZEZNACZENIU
LUB RÓŻNYCH ZASADACH ZAGOSPODAROWANIA
- NIEPRZEKRACZALNE LINIE ZABUDOWY
- GRANICA STREFY "B" OCHRONY KONSERWATORSKIEJ
TEREN HISTORYCZNEGO UKŁADU URBANISTYCZNEGO KĄTÓW
WROCŁAWSKICH UJĘTY W EWIDENCJI ZABYTEKÓW

OZNACZENIA INFORMACYJNE

- NAZWY ULIC

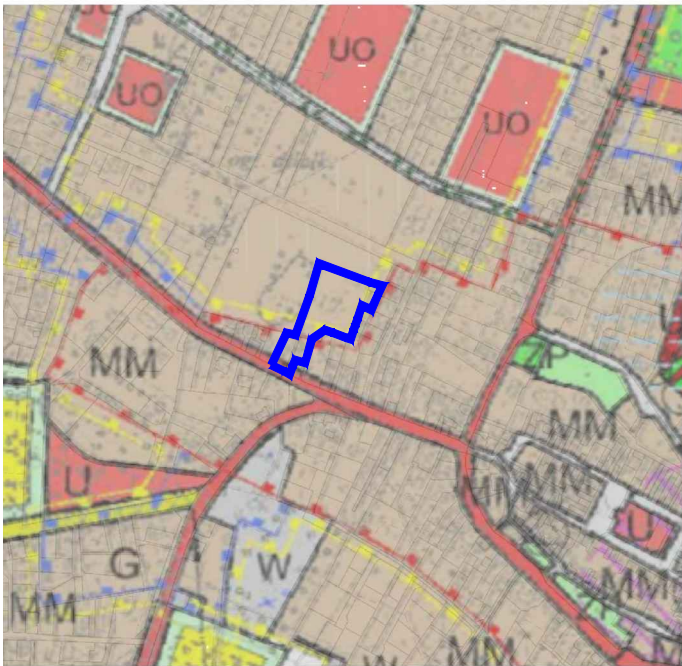

- MM TERENY O DOMINUJĄCEJ
FUNKCJI MIESZKANIOWEJ
- DROGI WOJEWÓDZKIE
- STREFA "A" ŚCISLEJ OCHRONY
KONSERWATORSKIEJ
- STREFA "B" OCHRONY
KONSERWATORSKIEJ
- STREFA "OW" OBSERWACJI
ARCHEOLOGICZNEJ
- GRANICA OBSZARU OBJĘTEGO MPZP

WYRYS ZE STUDIUM UWARUNKOWAŃ I KIERUNKÓW ZAGOSPODAROWANIA
PRZESTRZENNEGO GMINY KĄTY WROCŁAWSKIE
DLA TERENU OBJĘTEGO MPZP
przyjętego uchwałą nr XLVIII/624/2022 z dn. 27.01.2022 r.,