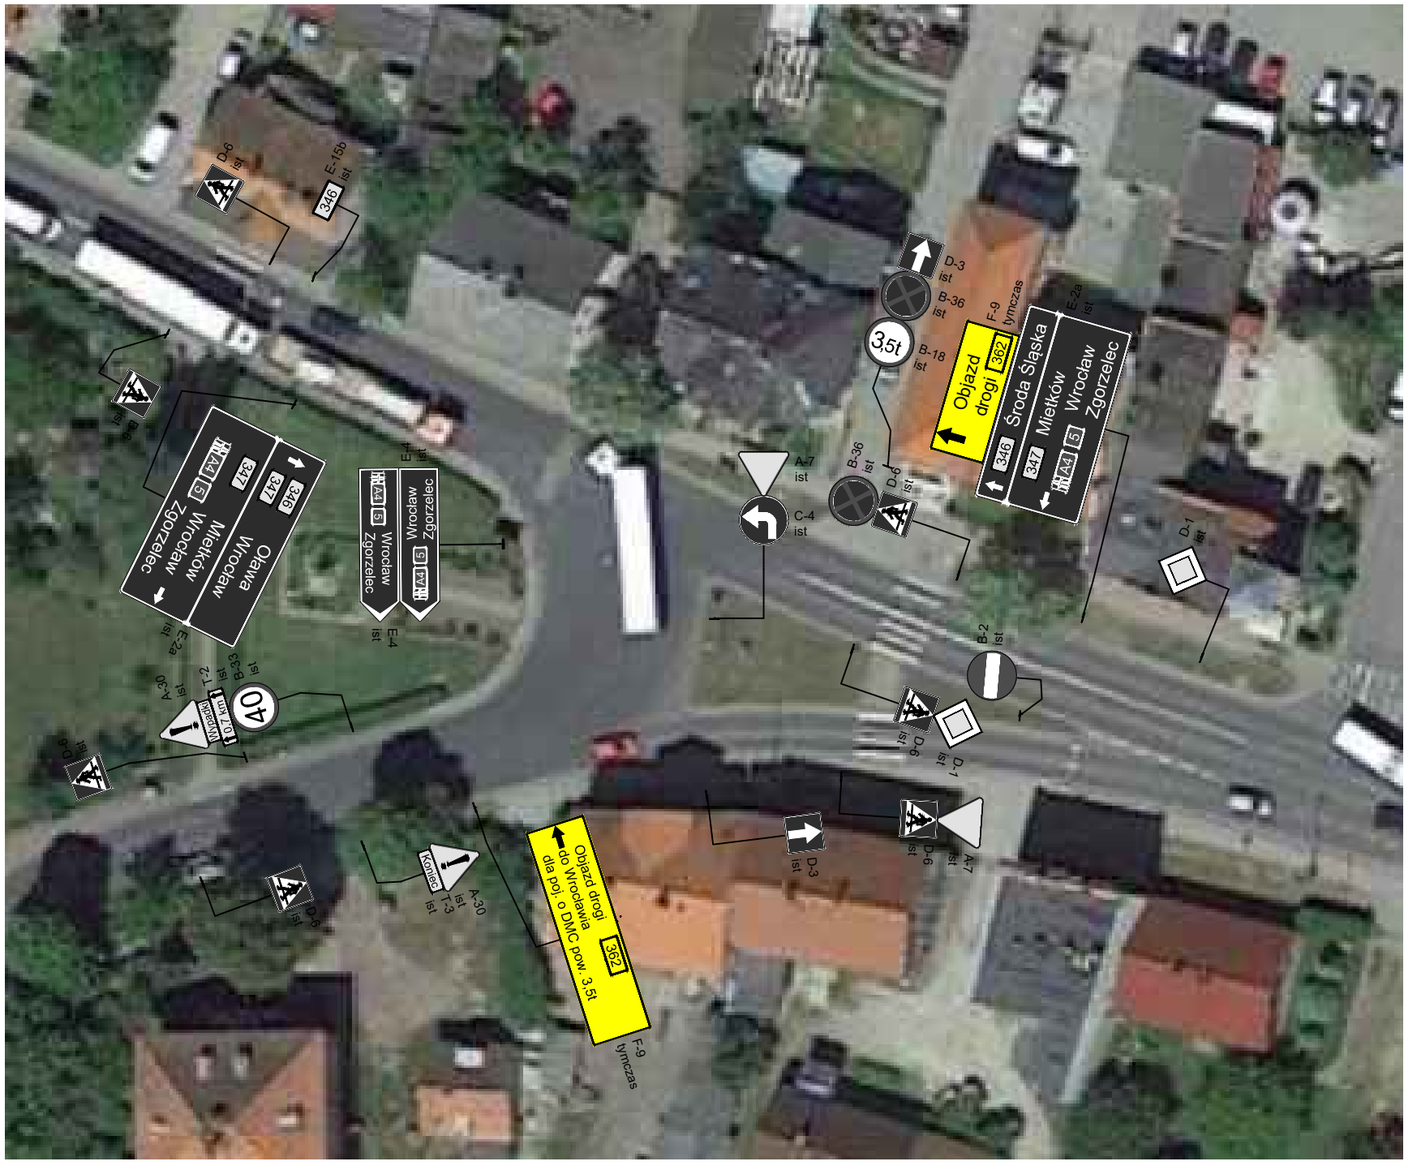

Inwestor	Zakład Gospodarki Komunalnej Sp. z o.o. Ul. 1 Maja 26B 55-080 Kąty Wrocławskie			
	Imię i nazwisko	Branża		Podpis
Opracował	mgr inż. Michał Packi	drogowa		
Temat	Zamknięcie ul. Mireckiego w Kątach Wrocławskich na czas usuwania awarii kanalizacji deszczowej			
Stadium	Tytuł rysunku	Data	Skala	Nr rysunku
ORZ	Organizacja ruchu zastępczego	12.2022	1:500	4