

Miejscowy plan zagospodarowania przestrzennego dla terenów rolnych w obrębie Cesarzowice


Załącznik Nr 1

do uchwały Nr
Rady Miejskiej w Kątach Wrocławskich
z dnia....

1RZM

OZNACZENIA


- granicę obszaru objętego planem
- linie rozgraniczające tereny o różnym przeznaczeniu lub różnych zasadach zagospodarowania
- nieprzekraczalne linie zabudowy
- wymiarowanie [4]
- napowietrzna linia elektroenergetyczna wysokiego napięcia
- pas techniczny napowietrznej linii elektroenergetycznej wysokiego napięcia
- granica strefy OW obserwacji archeologicznej
- RZM- teren zabudowy zagrodowej

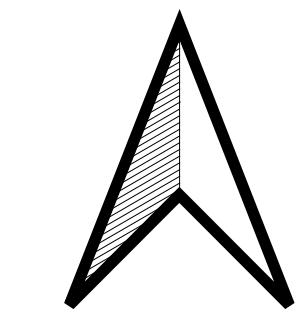

SKALA 1:1000

50 0 50 100 150 m

PAŃSTWOWY ZASÓB GEODEZYJNY I
KARTOGRAFICZNY
STAROSTA POWIATU WROCŁAWSKIEGO
TN.430.2416.2024_0223_P
Układ odniesienia: PL-ETRF2000
Układ współrzędnych: PL-2000, strefa 6 (18°)
Układ wysokościowy: PL-EVRF2007-NH

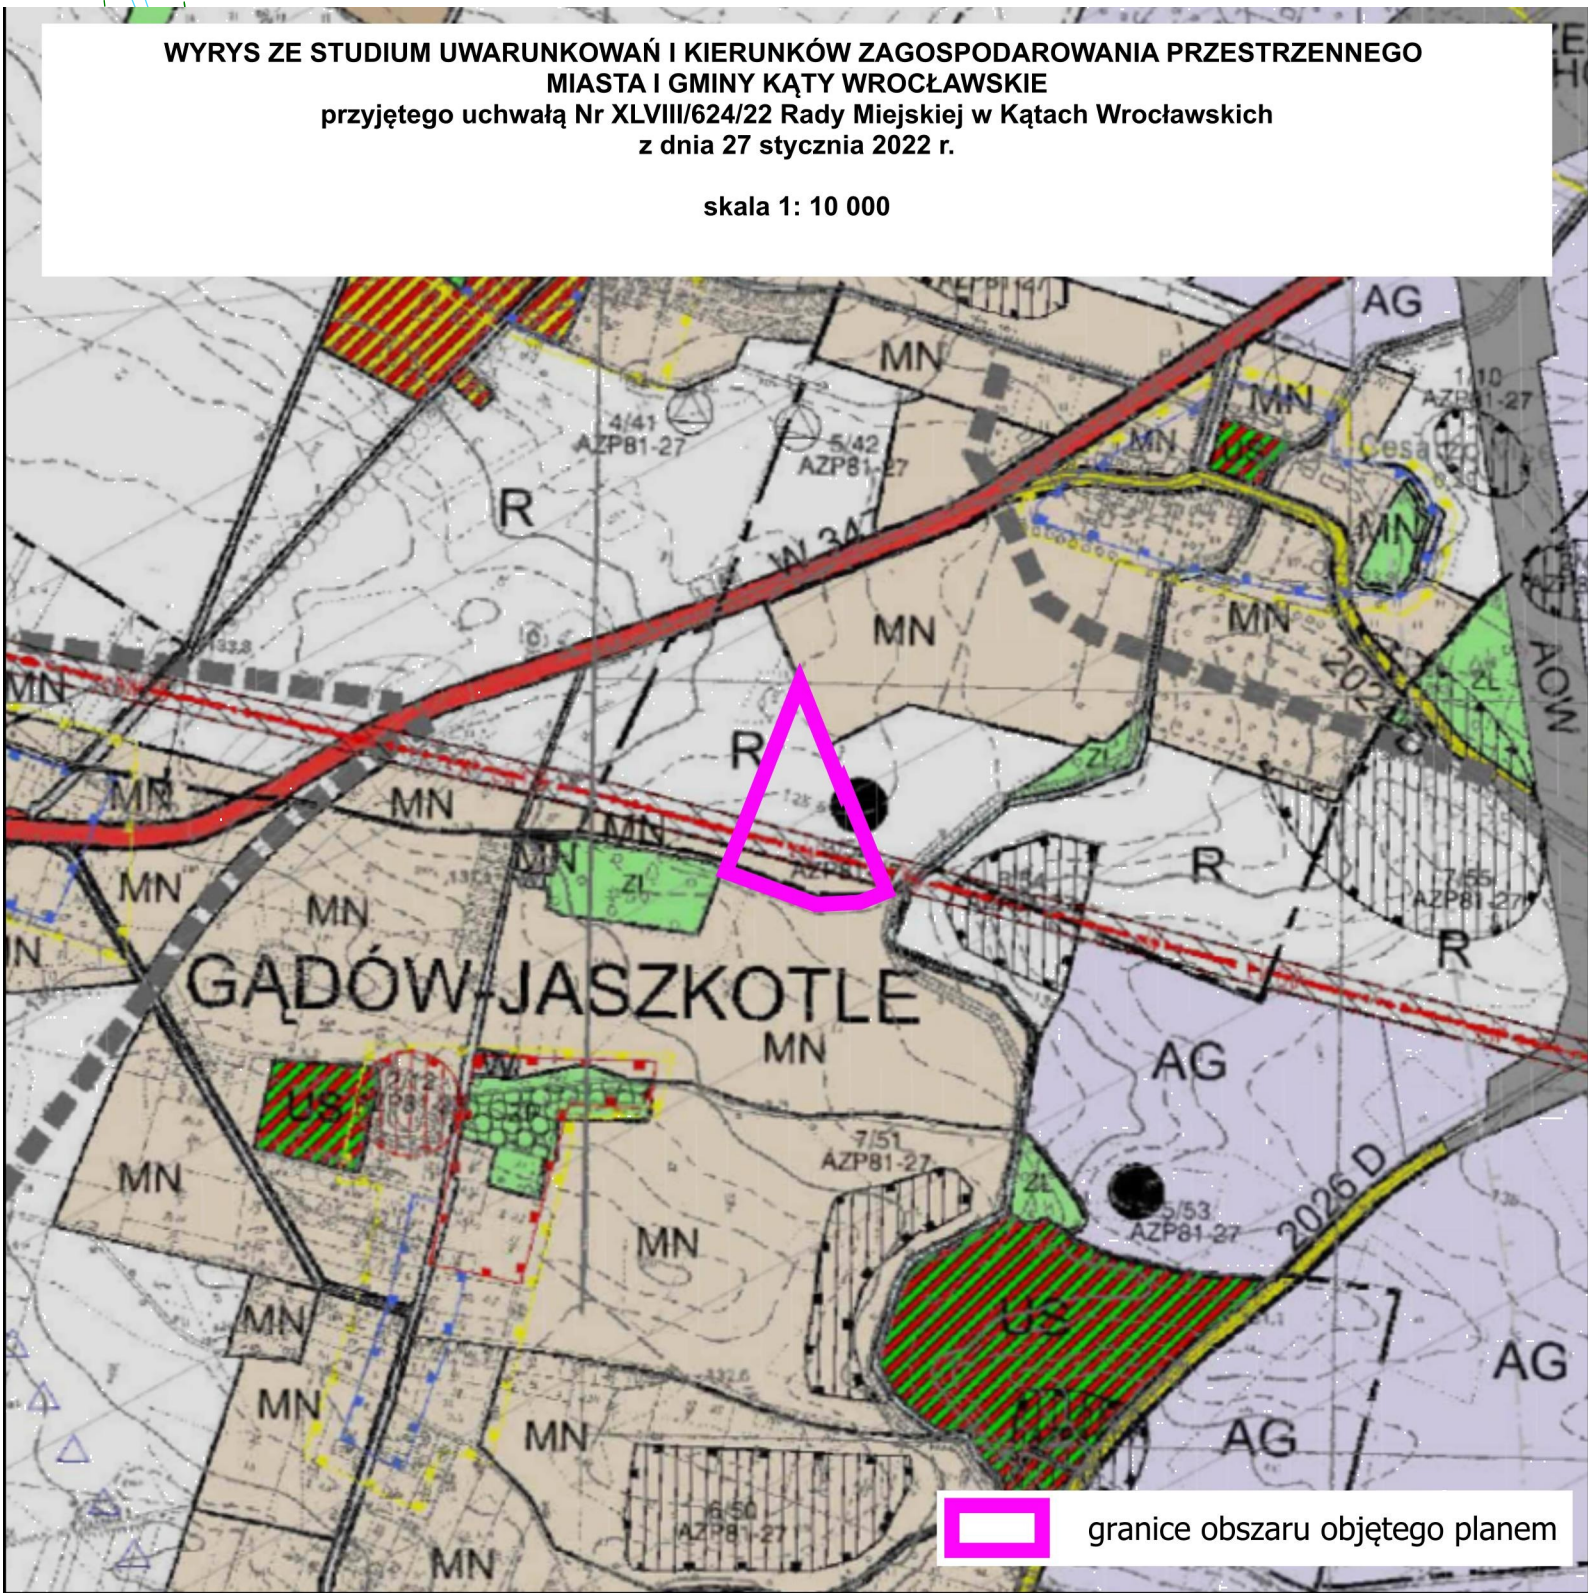

Powierzchnia obszaru objętego planem: 3,1293 ha

Opracowano na podstawie uchwały nr V/38/2024 Rady Miejskiej w Kątach Wrocławskich z dnia 29 sierpnia 2024 r. w sprawie przystąpienia do sporządzenia miejscowego planu zagospodarowania przestrzennego dla terenów rolnych w obrębie Cesarzowice