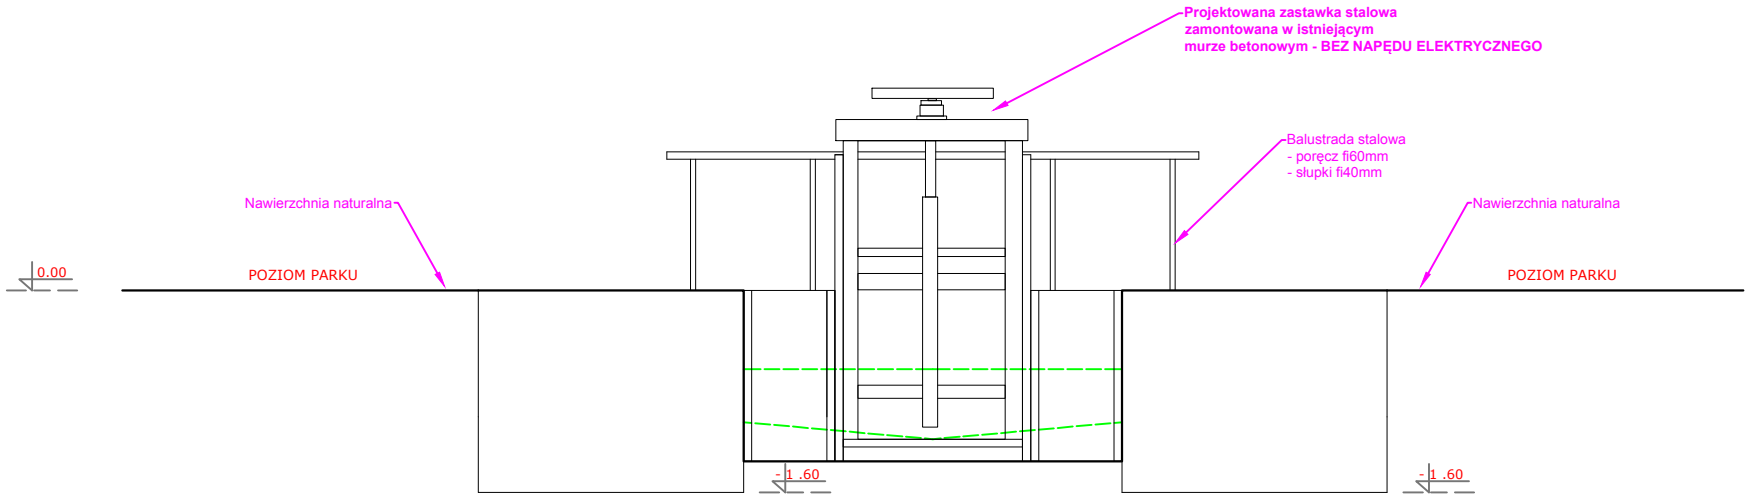

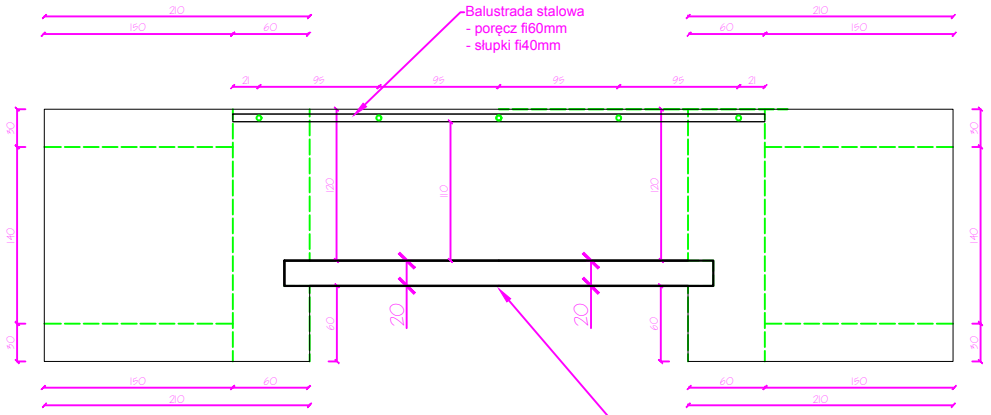

DETAL 17 - REMONT PRZEPUSTU
WIDOK Z GÓRY
SKALA 1:20