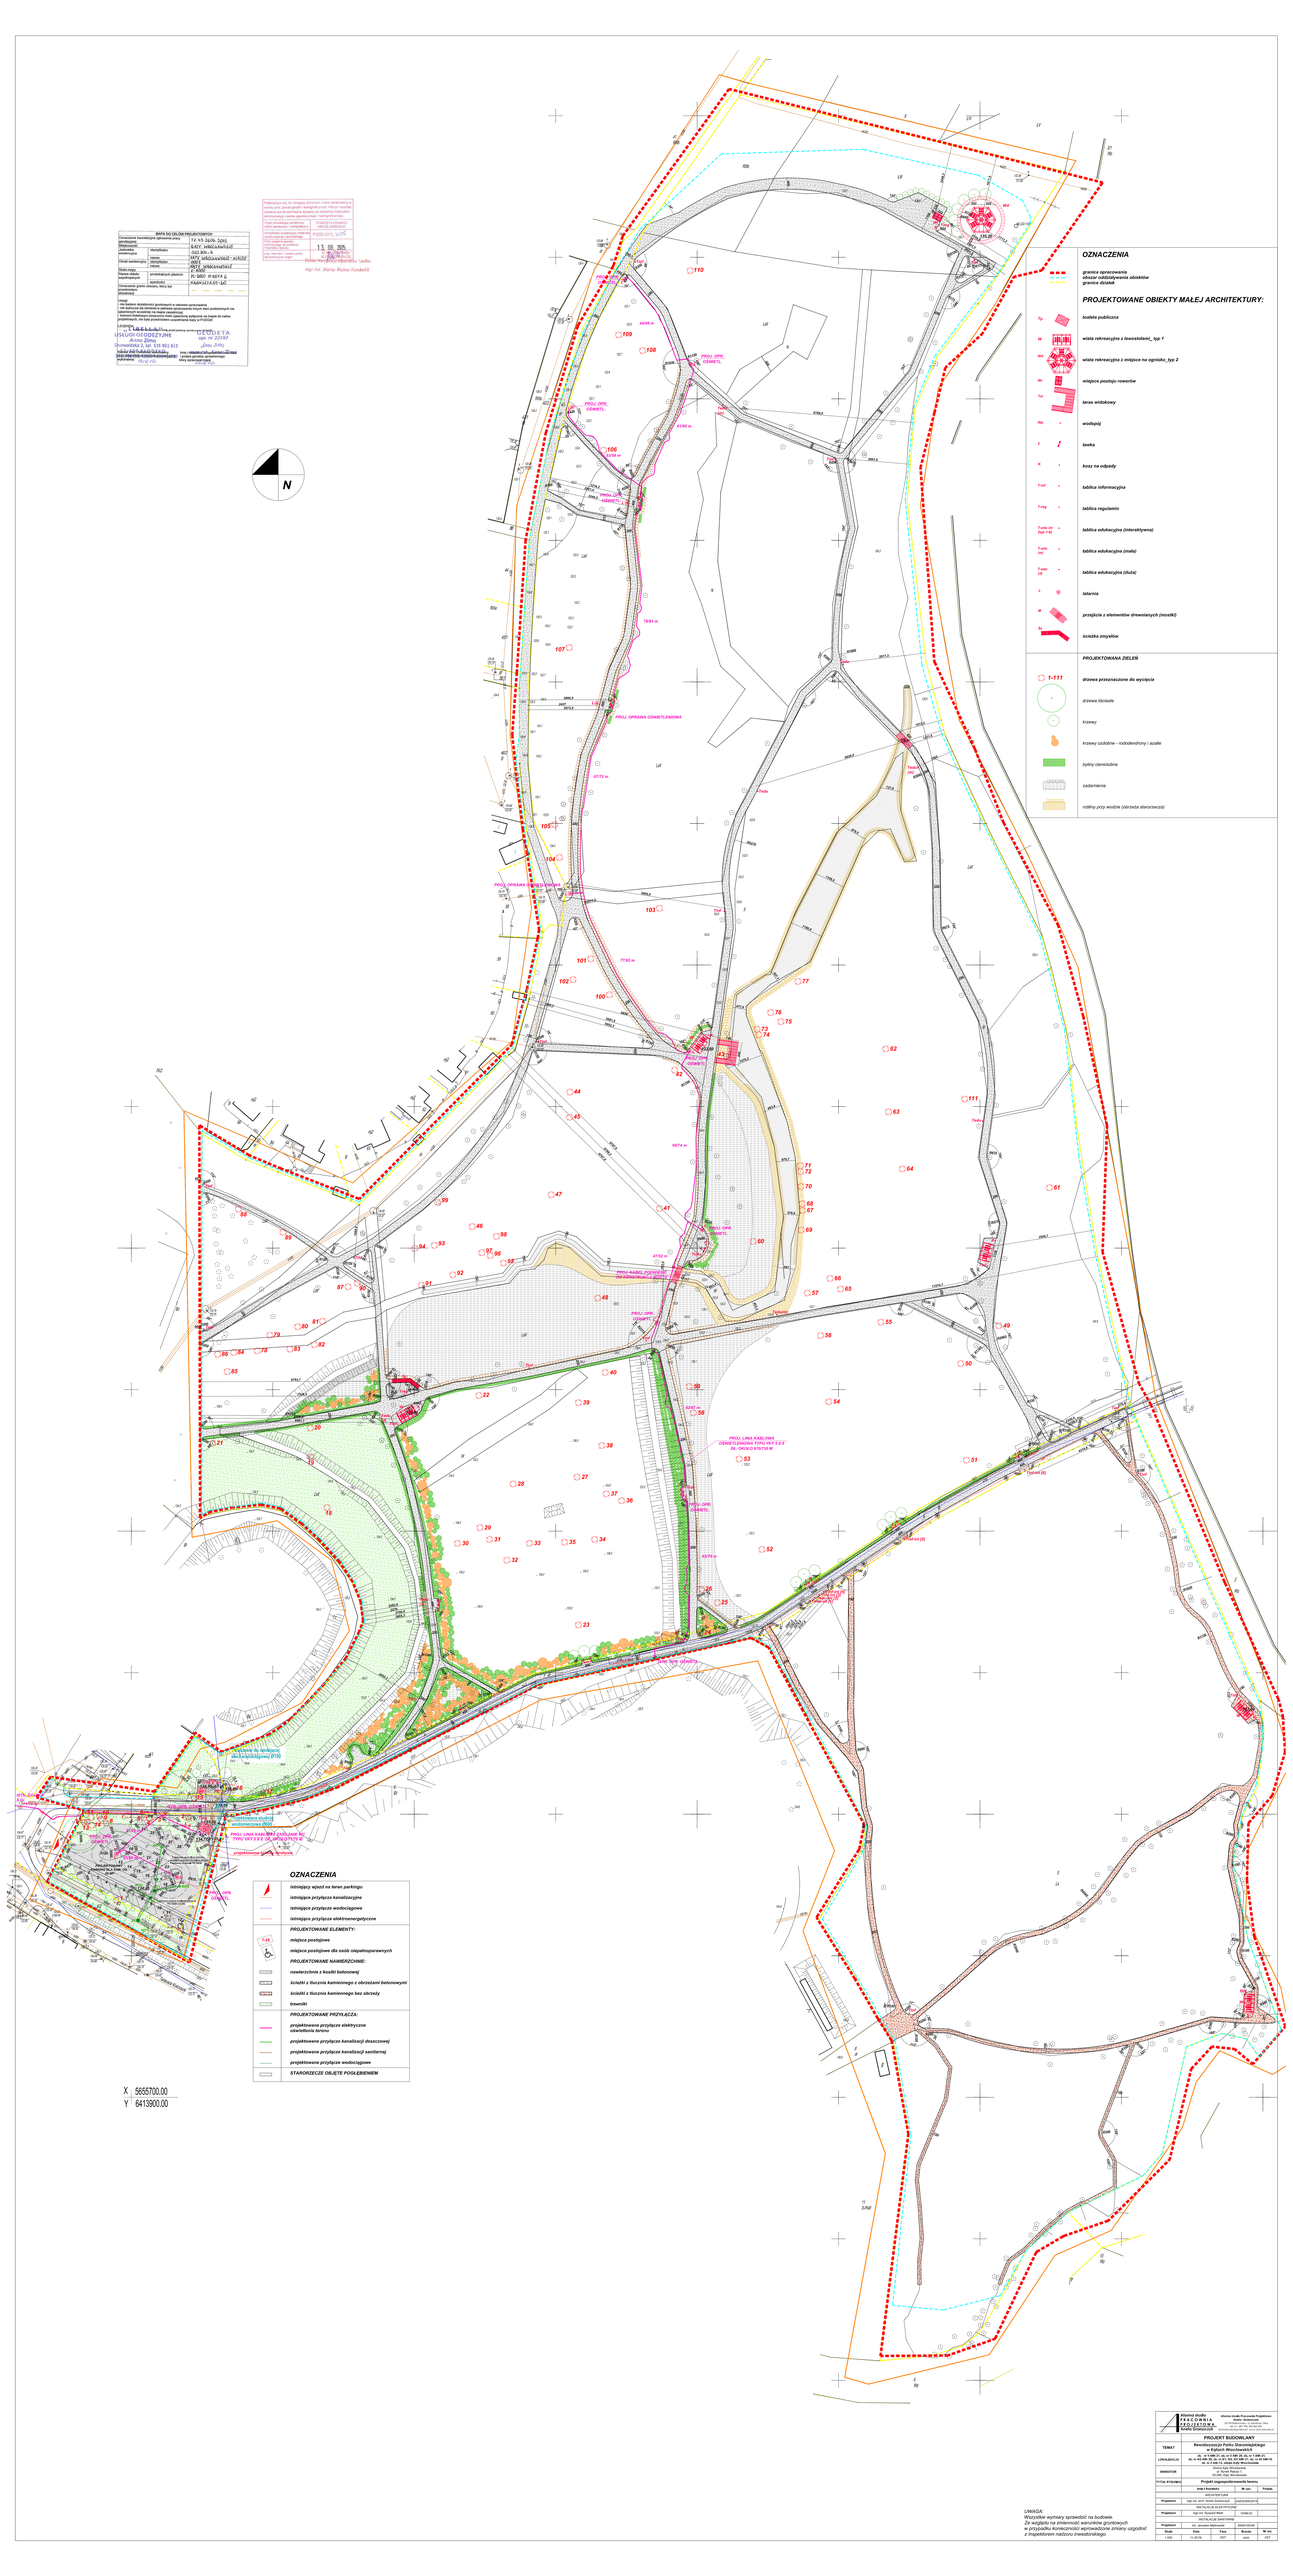
MAPA DO CELÓW PROJEKTOWYCH
Oznaczenie kartograficzne rzędowego punktu geodezyjnego
Oznaczenie punktu pomiarowego
Oznaczenie punktu granicznego
Skala mapy zasadniczej
Data wykonania mapy zasadniczej
Oświadczenie projektanta o kompletności mapy
Uwagi
OZNACZENIA
granice opracowania
obszar oddziaływania obiektów
granice działek
PROJEKTOWANE OBIEKTY MAŁEJ ARCHITEKTURY:
toaleta publiczna
wiata rekreacyjna z ławostołami_ typ 1
wiata rekreacyjna z miejsce na ognisko_typ 2
miejsce postoju rowerów
taras widokowy
wodopój
ławka
kosz na odpady
tablica informacyjna
tablica regulamin
tablica edukacyjna (interaktywna)
tablica edukacyjna (mała)
tablica edukacyjna (duża)
latarnia
przejścia z elementów drewnianych (mostki)
ścieżka zmysłów
PROJEKTOWANA ZIELEŃ
drzewa przeznaczone do wycięcia
drzewa liściaste
krzewy
krzewy ozdobne - rododendrony / azalie
byliny cieniolubne
zadarnienia
rośliny przy wodzie (obrzeża stawu)
OZNACZENIA
istniejący wjazd na teren parkingu
istniejące przyłącza kanalizacyjne
istniejące przyłącze wodociągowe
istniejące przyłącze elektroenergetyczne
PROJEKTOWANE ELEMENTY:
miejsca postojowe
miejsce postojowe dla osób niepełnosprawnych
PROJEKTOWANE NAWIERZCHNIE:
nawierzchnia z kostki betonowej
ścieżki z tłuczenia kamiennego z obrzeżami betonowymi
ścieżki z tłuczenia kamiennego bez obrzeży
trawnik
PROJEKTOWANE PRZYŁĄCZA:
projektowane przyłącze elektryczne oświetlenia terenu
projektowane przyłącze kanalizacji deszczowej
projektowane przyłącze kanalizacji sanitarnej
projektowane przyłącze wodociągowe
STAROZRZECZE OBJĘTE POGŁĘBIENIEM
X 5655700.00
Y 6413900.00
UWAGA:
Wszystkie wymiary sprawdzić na budowie.
Ze względu na zmienność warunków gruntowych
w przypadku konieczności wprowadzenie zmiany uzgodnić
z inspektorem nadzoru inwestorskiego.
Pracownia Studiów P R O J E K T O W A Ś Ć I Ś R O D O W I S K A Andrzej Sosnowski
PROJEKT BUDOWLANY
Rewitalizacja Parku Staromiejskiego
w Nowym Sączu
dz. nr 5 GM 21, dz. nr 5 GM 30, dz. nr 1 GM 21, dz. nr 4 PE 89, dz. nr 1 PE 93, 93/4 PE 21, dz. nr 5 GM 19, dz. nr 5 GM 20 obręb 0006 Nowy Sącz
Inwestor: Gmina Miasta Nowego Sącza
ul. Jagiellońska 33, 33-300 Nowy Sącz
Projekt zagospodarowania terenu
Skala: Format: Nr rys: Podpis
ARCHITEKTURA
Projektował: mgr inż. arch. Andrzej Sosnowski
INSTALACJE ELEKTRYCZNE
Projektował: mgr inż. Tomasz Kuś
INSTALACJE SANITARNE
Projektował: inż. arch. Andrzej Sosnowski
Grudzień 2024
Grudzień 2024
Skala: 1:500
Data: 11.2019r.
Faza: ZDT
Branża: arch.
Nr rys: ZDT