

**PROGNOZA ODDZIAŁYWANIA NA ŚRODOWISKO
DO MIEJSCOWEGO PLANU ZAGOSPODAROWANIA
PRZESTRZENNEGO OBRĘBU KILIANÓW-SZYMANÓW
DLA DZIAŁKI NR 201**

RYSUNEK PROGNOZY

SKALA 1 : 2000



OZNACZENIA PROGNOZY

- TEREN SPORTU I REKREACJI, USŁUGI PUBLICZNE
- UDZIAŁ POWIERZCHNI BIOLOGICZNE CZYNNEJ W POWIERZCHNI DZIAŁKI 30%
- TEREN PODLEGAJĄCY OCHRONIE AKUSTYCZNEJ
- PRZEBIEG NAPOWIETRZNEJ LINII ELEKTROENERGETYCZNEJ 20kV WRAZ ZE STREFĄ ODDZIAŁYWANIA


OZNACZENIA PLANU

OZNACZENIA OBOWIĄZUJĄCE

- GRANICE OBSZARU OBJĘTEGO PLANEM
- LINIE ROZGRANICZAJĄCE TERENY O RÓŻNYM PRZEZNACZENIU LUB RÓŻNYCH ZASADACH ZAGOSPODAROWANIA
- NIEPRZEKRACZALNE LINIE ZABUDOWY
- US TEREN SPORTU I REKREACJI, USŁUGI PUBLICZNE
- KS TEREN KOMUNIKACJI SAMOCHODOWEJ, MIEJSCA PARKINGOWE

OZNACZENIA INFORMACYJNE

- LINIE ROZGRANICZAJĄCE TERENÓW DROG POZA OBSZAREM OBJĘTYM PLANEM (PRZEBIEG ORIENTACYJNY)
- PRZEBIEG NAPOWIETRZNEJ LINII ELEKTROENERGETYCZNEJ 20kV WRAZ ZE STREFĄ ODDZIAŁYWANIA
- ZWYMAROWANE COLEGŁOŚCI W METRAH

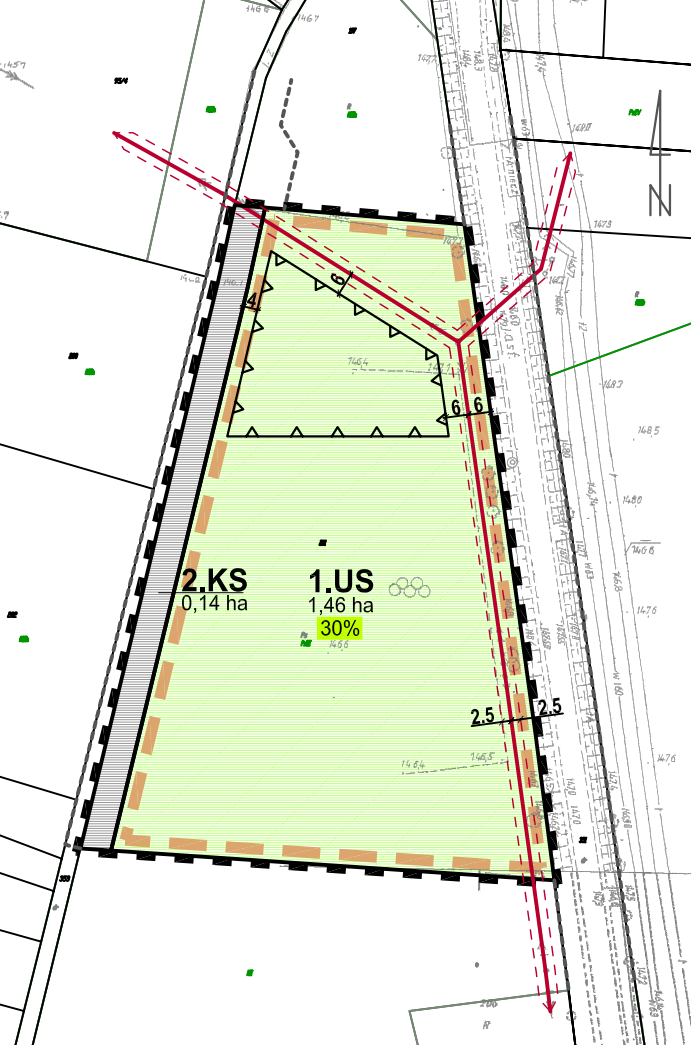

POWIERZCHNIA OBSZARU OBJĘTEGO PLANEM OK. 1,6 ha