

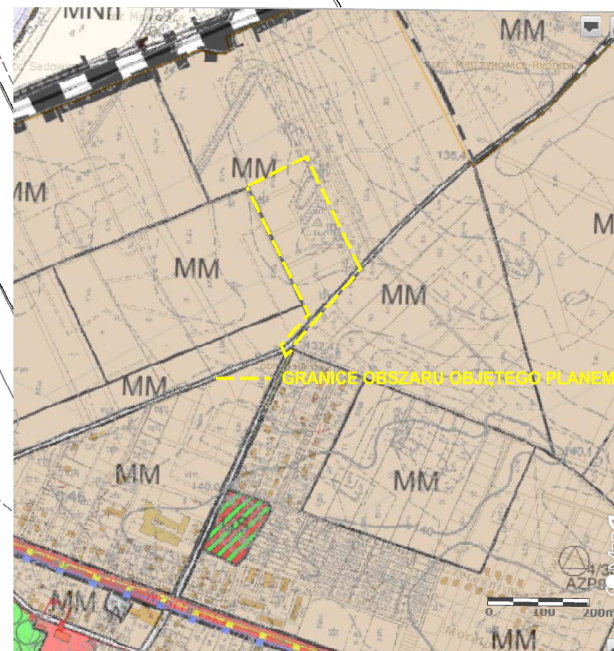
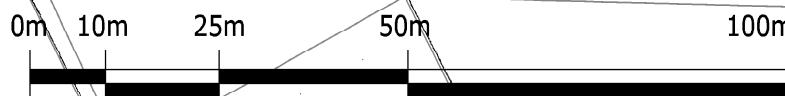


MIEJSCOWY PLAN ZAGOSPODAROWANIA PRZESTRZENNEGO PÓŁNOCNEJ CZĘŚCI WSI SADKÓW RYSUNEK PLANU SKALA 1:1000

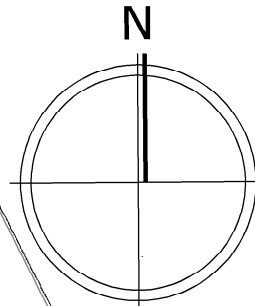

WYRYS ZE STUDIUM
UWARUNKOWAN
I KIERUNKÓW
ZAGOSPODAROWANIA
PRZESTRZENNEGO
GMINY

LEGENDA

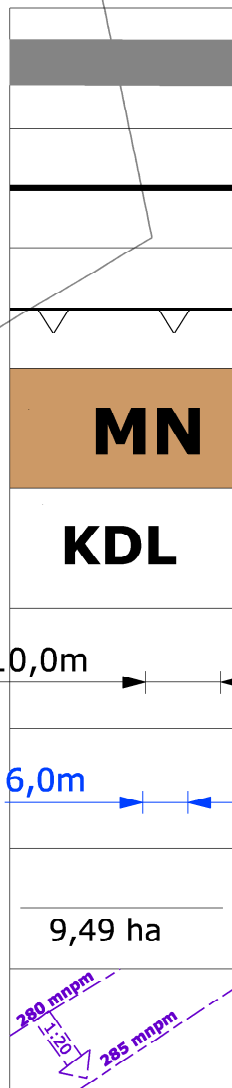

- Granice obszaru objętego planem
- Linie rozgraniczające tereny
- Nieprzekraczalne linie zabudowy
- MN** Tereny zabudowy mieszkaniowej jednorodzinnej
- KDL** Tereny dróg publicznych klasy lokalnej
- Szerokości drogi w liniach rozgraniczających
- Wymiarowanie linii zabudowy
- Orientacyjna powierzchnia terenu
- Powierzchnie ograniczające wynikające z dokumentacji lotniska Wrocław Strachowice, wraz z wysokością rzędnej i określeniem nachylenia

1MN
3,467 ha

1KDL

RYSUNEK PLANU

ZESPÓŁ AUTORSKI:
GŁÓWNY PROJEKTANT
mgr inż. arch. Renata Harań-Matus
UPR. URB. NR 1432/94, CZŁONEK ZOJUZ-121
współpraca
mgr inż. Jacek Matus

HARAŃ & MATUS
tel 0713634533, 55-080 Smolec, ul. Cisowa 35

ZALĄCZNIK NR 1 DO UCHWAŁY
NR RADY MIEJSKIEJ
W KĄTACH WROCŁAWSKICH Z DNIA
DZ. U. WOJ. DOLNOŚLĄSKIEGO Z POZ.....