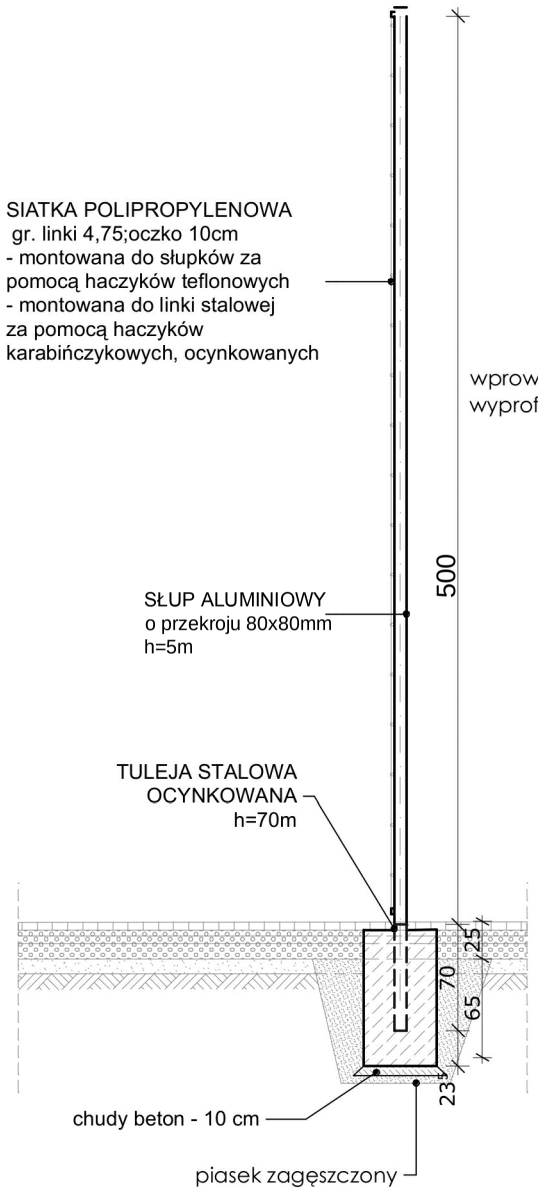

PRZEKRÓJ A-A

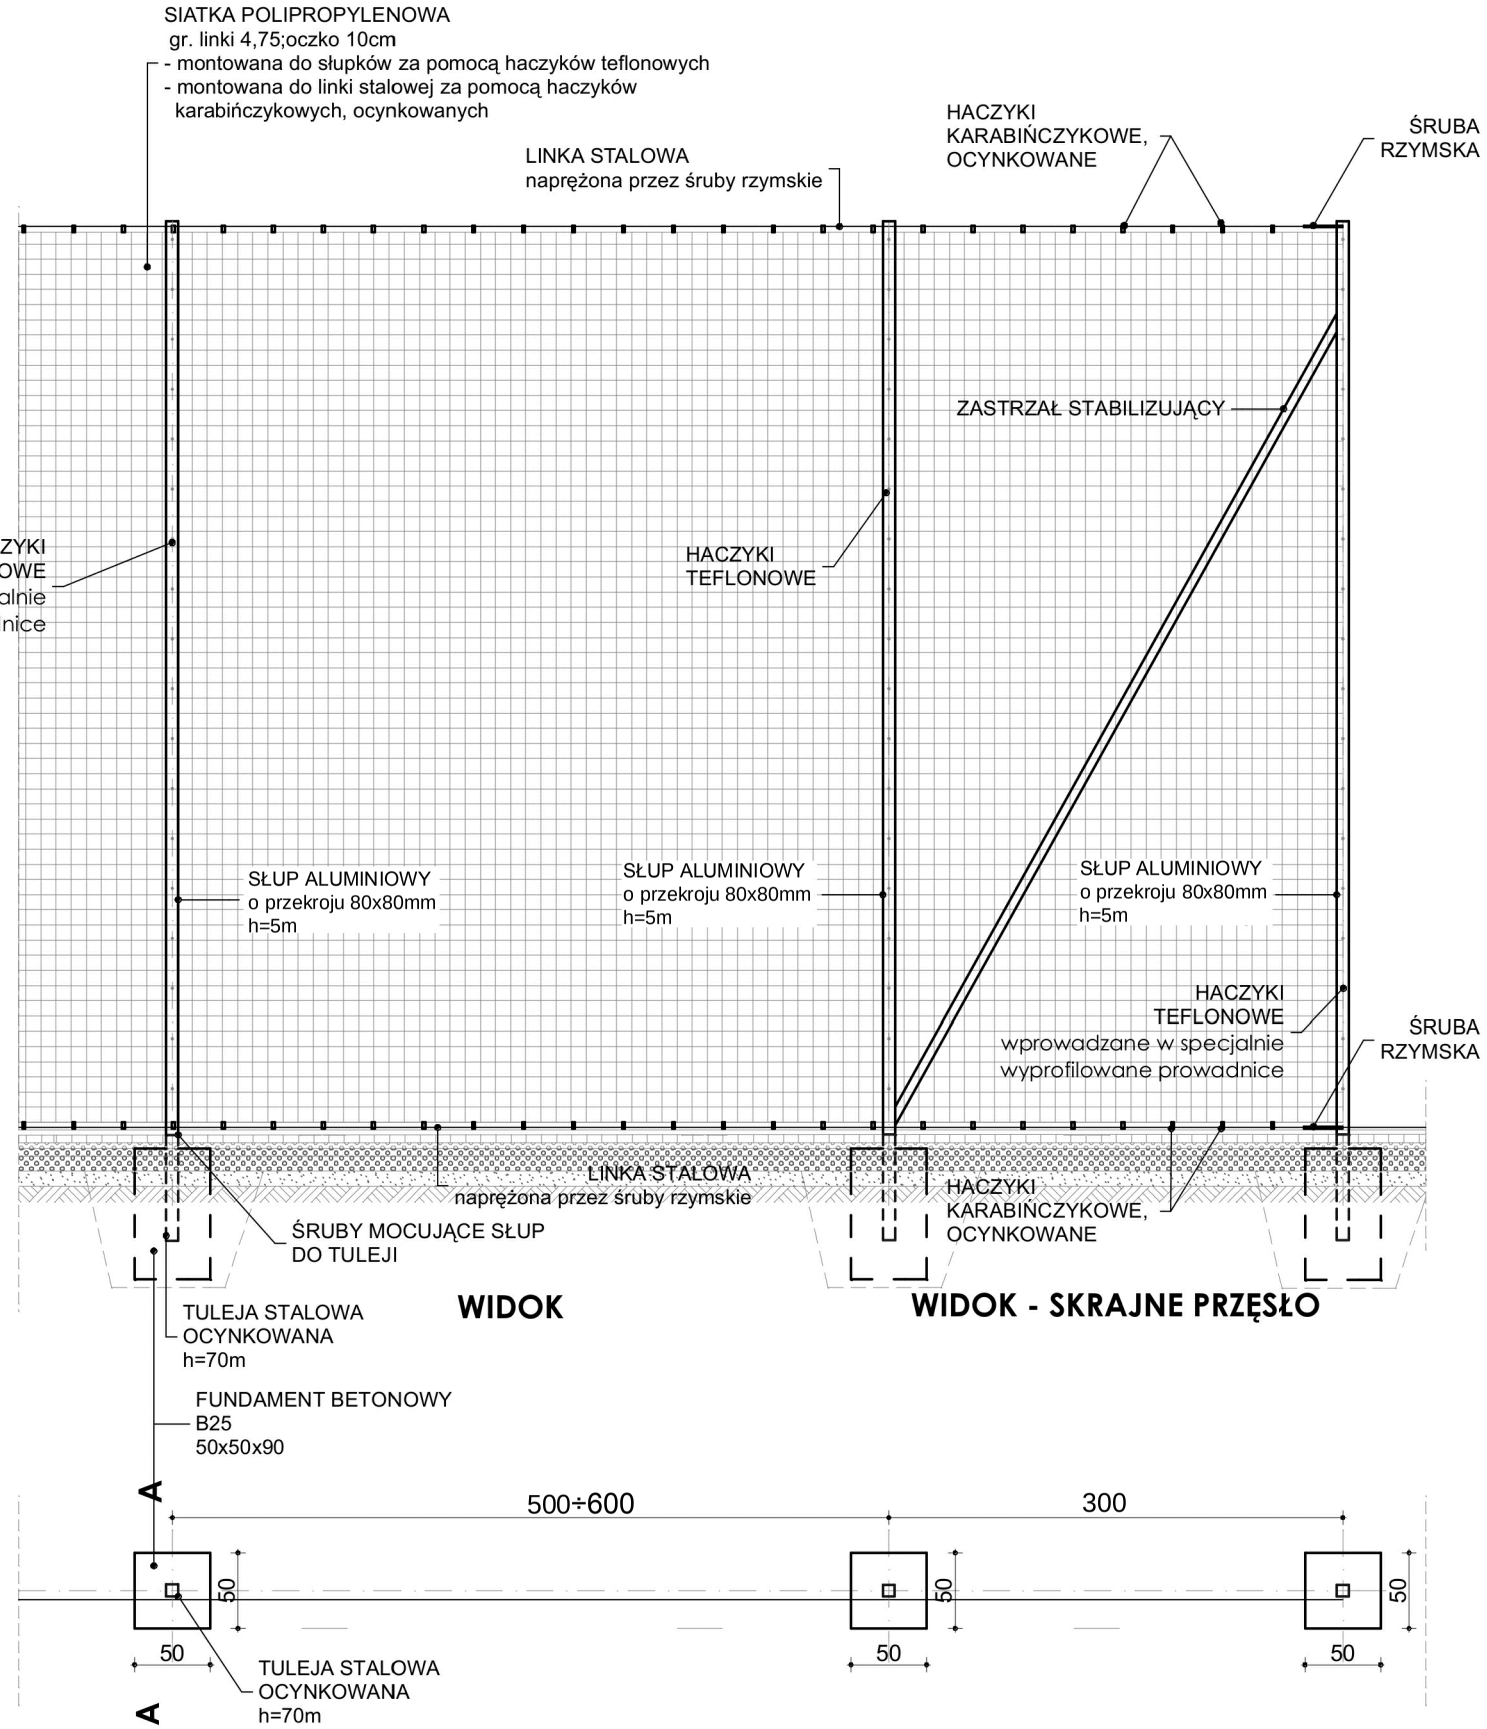

WIDOK

WIDOK - SKRAJNE PRZĘSŁO

RZUT

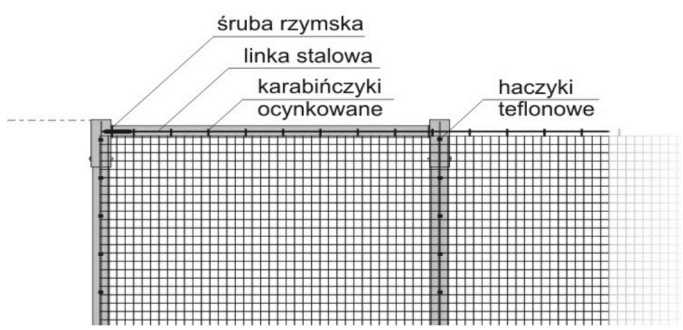

DETAL MOCOWANIA LINKI STALOWEJ - górna płaszczyzna (analogicznie wykonać mocowanie dolnej płaszczyzny siatki)

ALEKSANDER SAŁAGACKI ARCHITEKTURA
50-241 Wrocław, ul. Henryka Pobożnego 16/38, tel. 607 69 35 79, e-mail: salagacki.a@post.pl

Asyst. proj.	mgr inż. arch. Aleksander Sałagacki	Podpis	Data I.2018
Projektant	mgr inż. arch. Adam Waśniewski	Podpis	Skala 1:100

Obiekt: Zagospodarowanie terenu rekreacyjnego w ramach programu: Program rozwoju małej infrastruktury sportowo – rekreacyjnej Otwarte Strefy Aktywności (OSA) w miejscowości Strzeganowice

Nr rysunku A-4

Temat: Piłkochwyt - detal

Projekt powstał na licencjonowanym oprogramowaniu Autocad Architecture 2012, nr licencji: 392-02729945