




MIEJSCOWY PLAN ZAGOSPODAROWANIA PRZESTRZENNEGO WSI MOKRONOS GÓRNY W REJONIE ULICY WZASOWEJ

SKALA 1:1000

0 50 100[m]

Wyrys ze "Zmiany studium uwarunkowań i kierunków
zagospodarowania przestrzennego gminy Kąty Wrocławskie."


0 200 400[m]

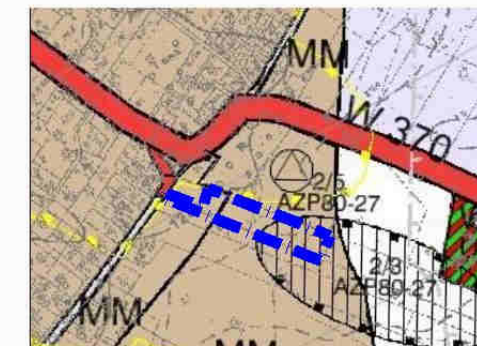

Granica obszaru objętego planem

LEGENDA:

	GRANICA OBSZARU OBJĘTEGO PLANEM
	LINIE ROZGRANICZAJĄCE TERENY O RÓŻNYM PRZEZNACZENIU LUB RÓŻNYCH ZASADACH ZAGOSPODAROWANIA
	NIEPRZEKRACZALNE LINIE ZABUDOWY
	MN TEREN ZABUDOWY MIESZKANIOWEJ JEDNORODZINNEJ
	RM TEREN ZABUDOWY ZAGRODOWEJ
	KDW TEREN DROGI WEWNĘTRZNEJ
	KDr TEREN DROGI TRANSPORTU ROLNEGO
	STREFA OCHRONY KONSERWATORSKIEJ ZABYTKÓW ARCHEOLOGICZNYCH
	STANOWISKO ARCHEOLOGICZNE
	(0,20 ha) ORIENTACYJNA POWIERZCHNI TERENU

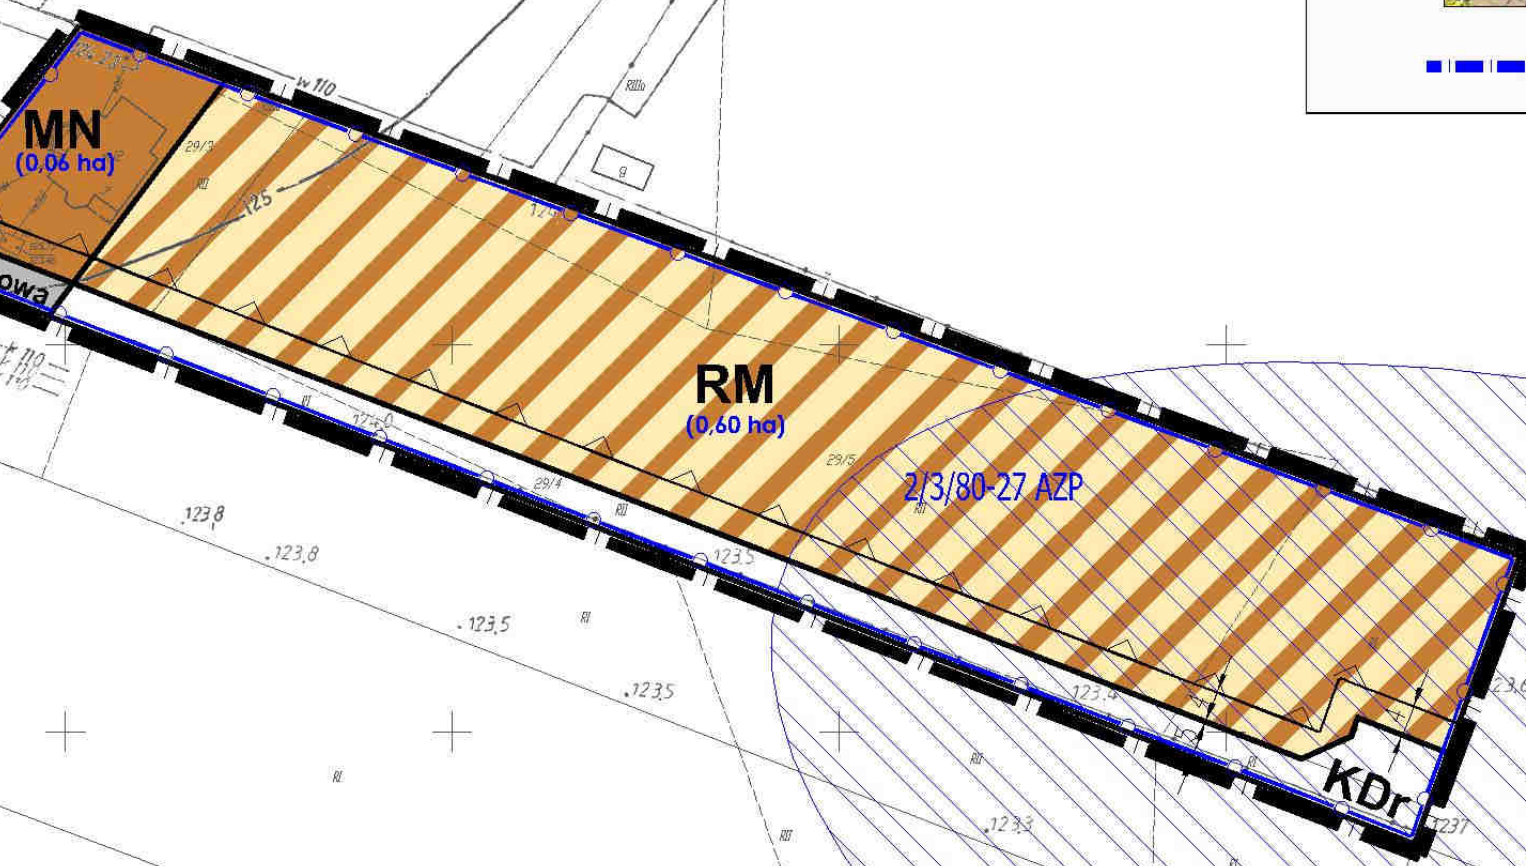

Załącznik nr 1
do uchwały nr
Rady Miejskiej w Kątach Wrocławskich
z dnia r.
Plan opublikowany
w Dzienniku Urzędowym Woj. Dolnośląskiego

Powierzchnia planu: 0,8 ha zgodnie z uchwałą
Rady Miejskiej w Kątach Wrocławskich
NR IV/23/15 z dnia 29 stycznia 2015 r.
w tym tereny:
- MN: 0,06 ha
- RM: 0,60 ha

"PIERZEJA"
Piotr Jędrzejkowski
ul. Jerego Kulicki 19/18, 50-570 Wrocław
tel. 600 461 336, e-mail: pierzeja@wp.pl
TEWA:
Miejscowy plan zagospodarowania przestrzennego
wsi Mokronos Górny w rejonie ul. Wczasowej
OPRACOWANIE:
mgr inż. PIOTR JĘDRZEJKOWSKI
(Kupowniczy ul. Barańska 1529)
SKALA RYSUNKU:
1 : 1000