


STOŁEK

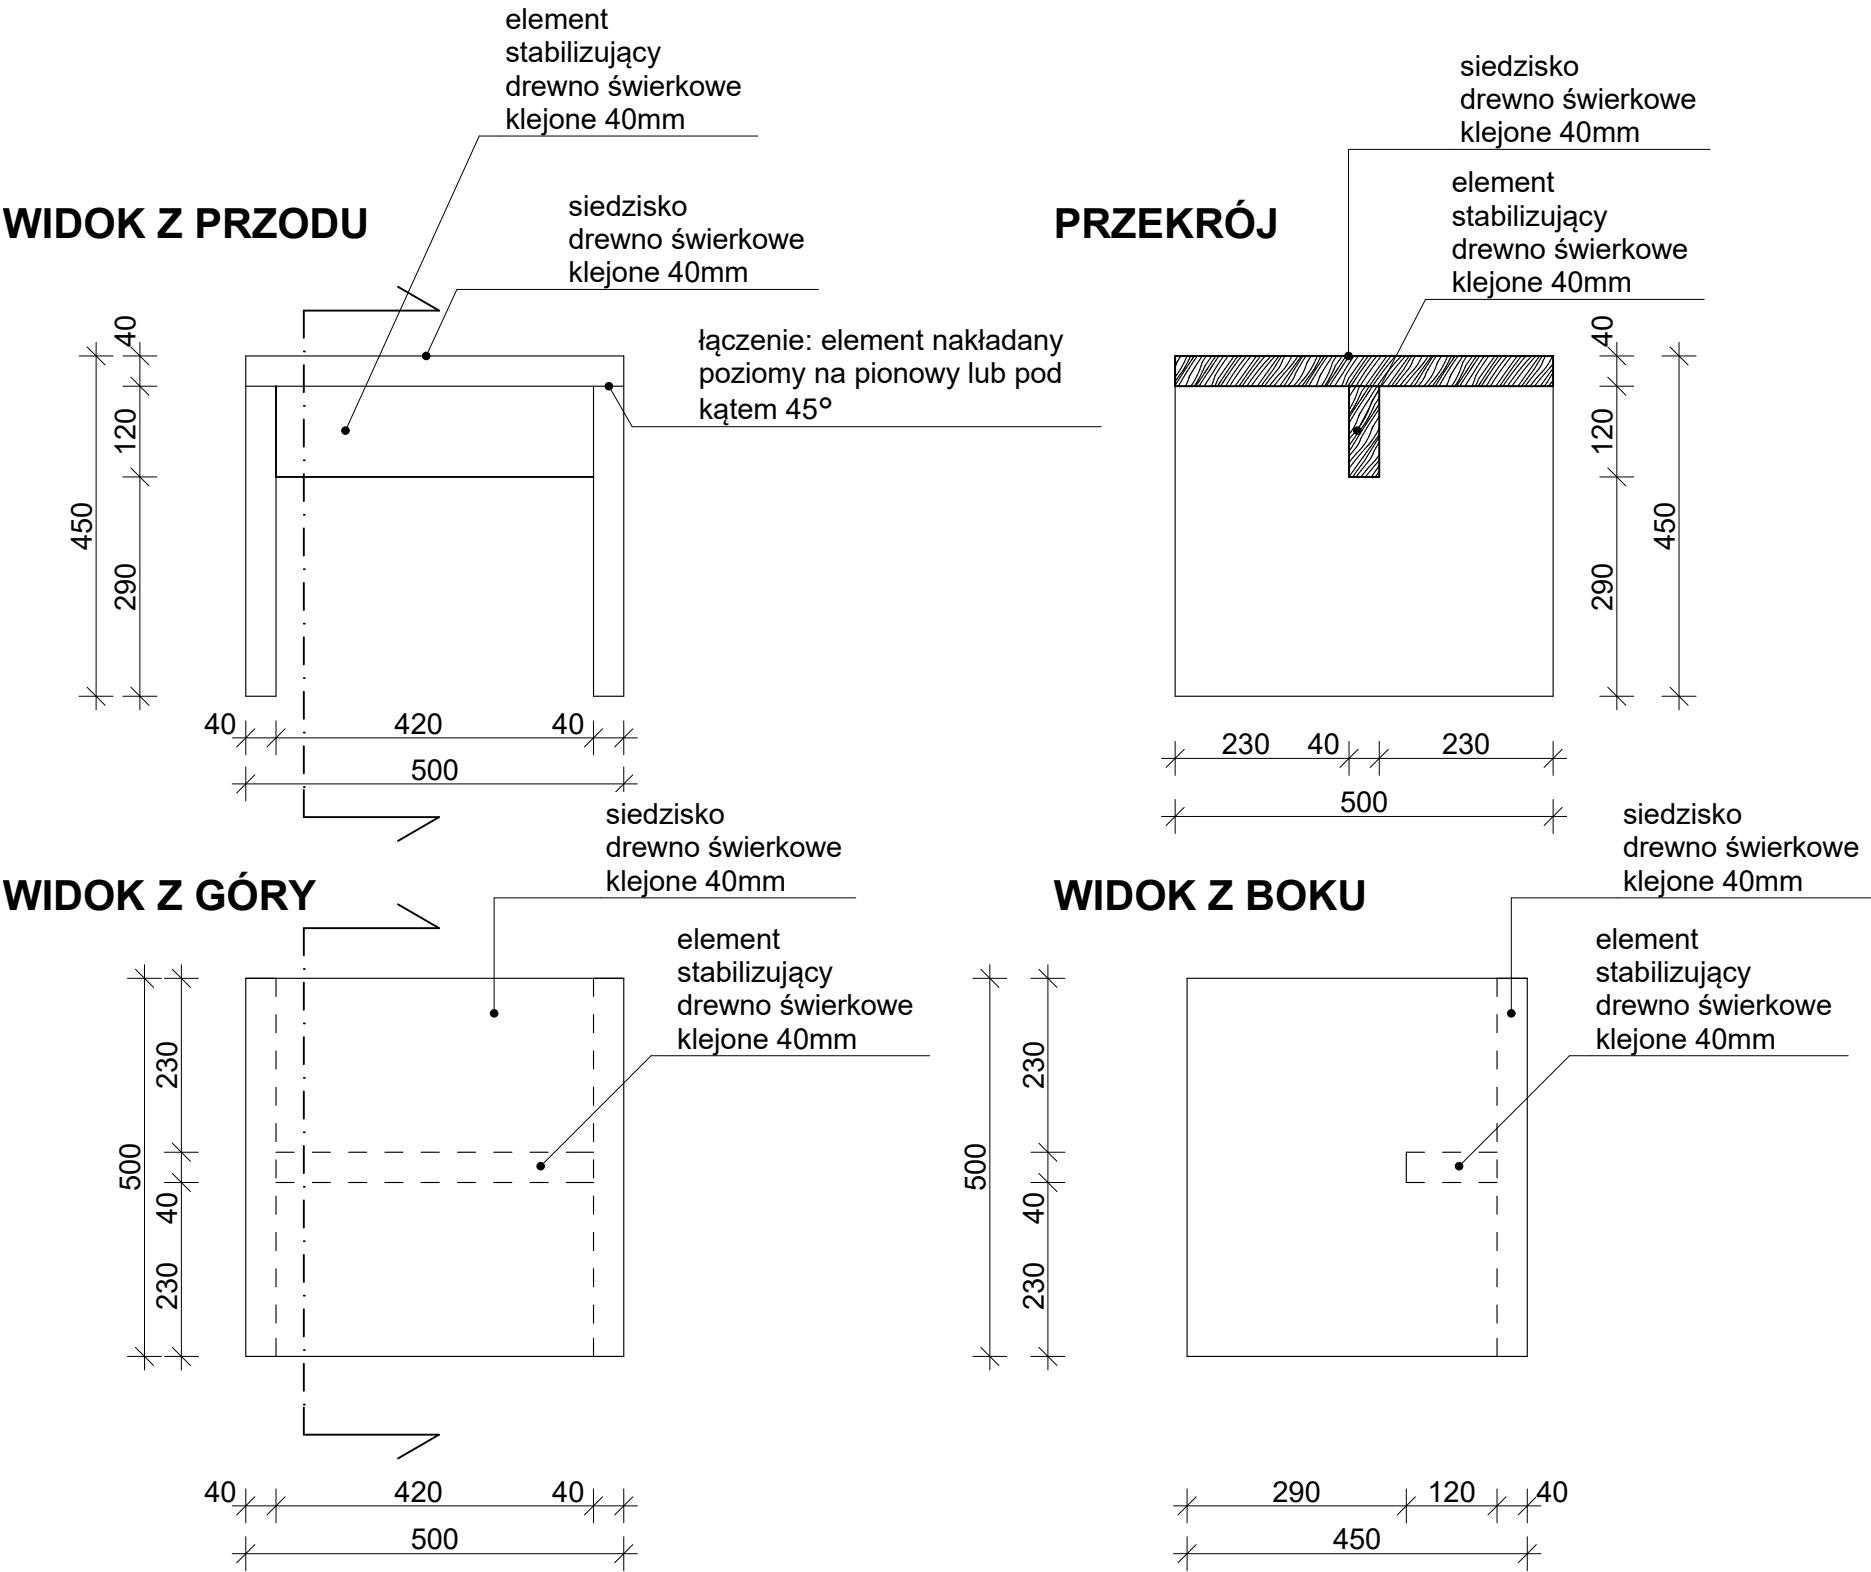

PRACOWNIA PROJEKTOWO-USŁUGOWA "ULTRA-STYLE" Joanna Galasiewicz-Domagala 51-631 WROCLAW; UL. BRANDTA 10		INWESTOR: Gmina Kąty Wrocławskie, Kąty Wrocławskie, ul. Rynek-Ratusz 1	NR RYS. 8
OBIEKT: Kaplica cmentarna na nowym cmentarzu w Smolcu, ul. Starowiejska, działka nr 61/11		TEMAT: Projekt wyposażenia budynku kaplicy cmentarnej na nowym cmentarzu w Smolcu	SKALA:
STADIUM: PROJEKT WYKONAWCZY	BRANŻA: ARCHITEKTURA, ARANŻACJA WNEȚRZ	NAZWA RYS. Stółek dla ministrantów	DATA: 03.2017
KIER. PRAC PROJEKT: mgr inż. arch. JOANNA GALASIEWICZ- DOMAGAŁA		PROJEKTANT: mgr ANETA TALARCZYK	PODPIS: