


# SZAFKA WISZĄCA NA URZĄDZENIA

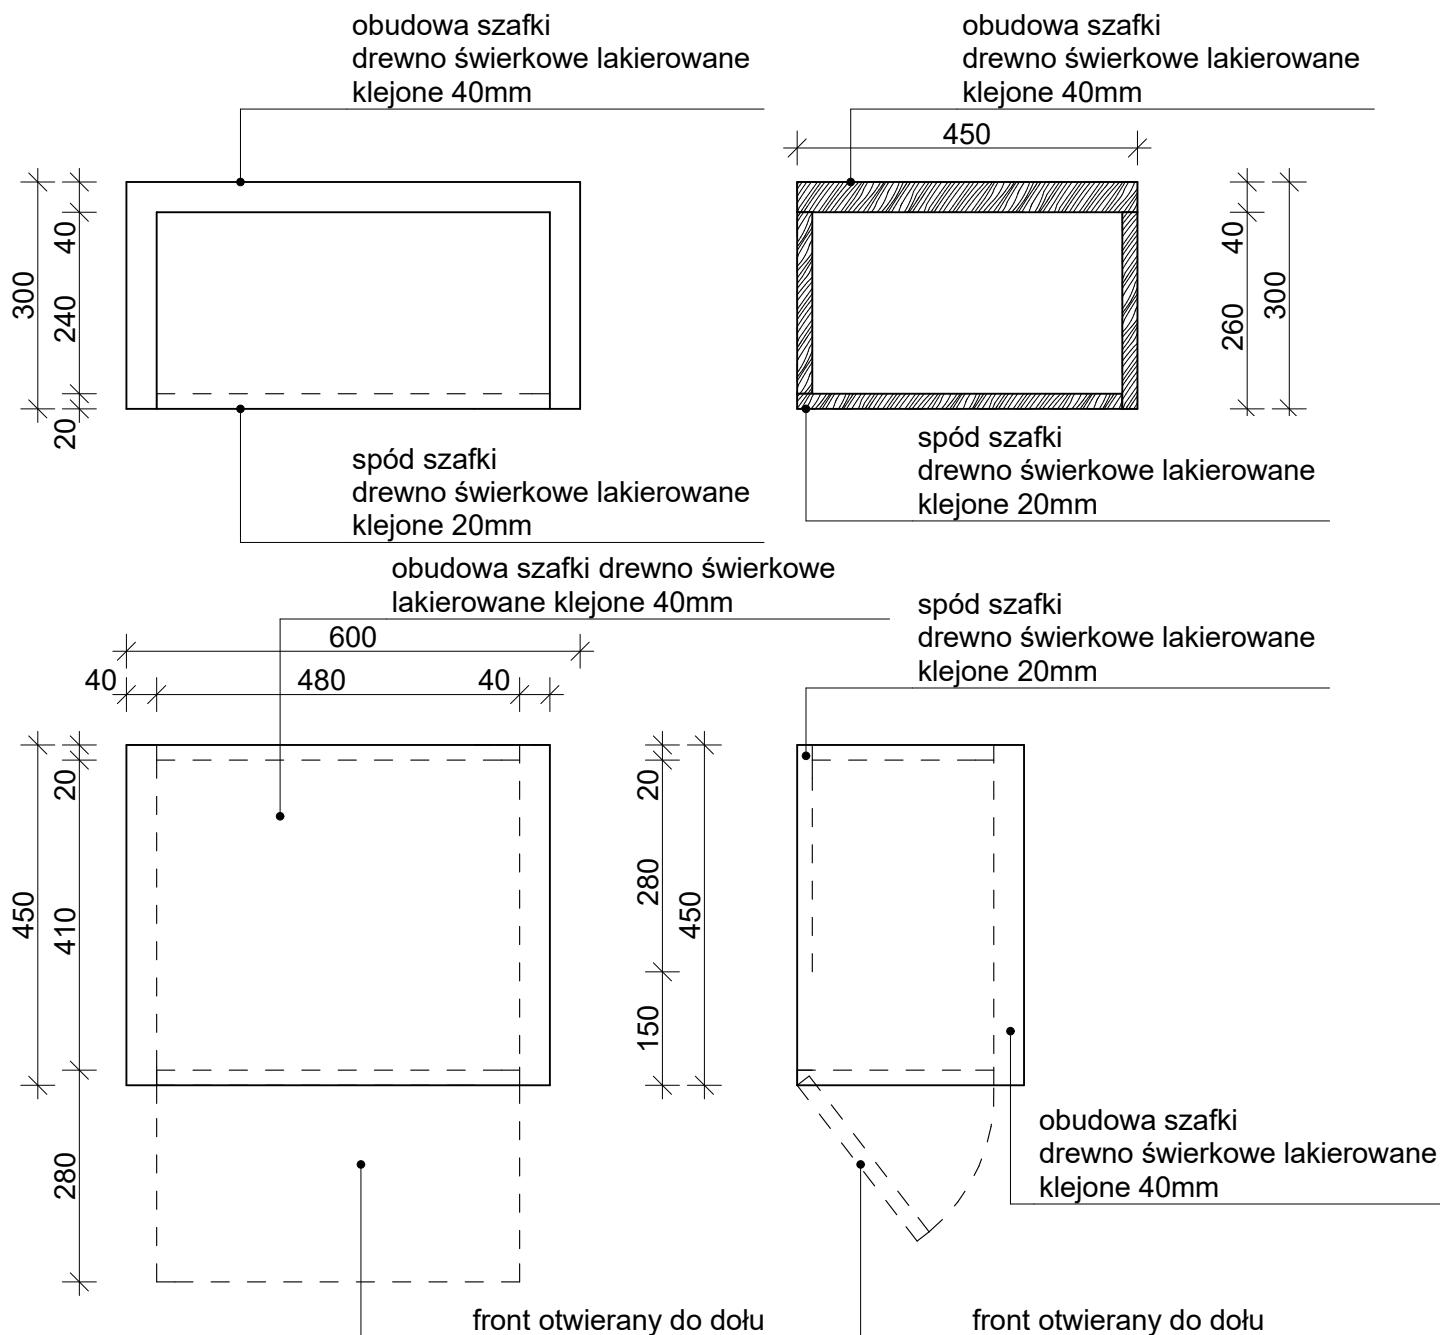

PRACOWNIA PROJEKTOWO-USŁUGOWA "ULTRA-STYLE" Joanna Gałasiewicz-Domagala 51-631 WROCLAW; UL. BRANDTA 10		INWESTOR: Gmina Kąty Wrocławskie, Kąty Wrocławskie, ul. Rynek-Ratusz 1		NR RYS. 12
OBIEKT: Kaplica cmentarna na nowym cmentarzu w Smolcu, ul. Starowiejska, działka nr 61/11		TEMAT: Projekt wyposażenia budynku kaplicy cmentarnej na nowym cmentarzu w Smolcu		SKALA: 1:10
STADIUM: PROJEKT WYKONAWCZY	BRANŻA: ARCHITEKTURA, ARANŻACJA WNEŹRZ	NAZWA RYS. Szafka na urządzenia nagłaśniające		DATA: 03.2017
KIER. PRAC PROJEKT: mgr inż. arch. JOANNA GALASIEWICZ- DOMAGAŁA		PODPIS:	PROJEKTANT: mgr ANETA TALARCZYK	PODPIS: