

# MIEJSCOWY PLAN ZAGOSPODAROWANIA PRZESTRZENNEGO WSI CESARZOWICE, DLA OBSZARU W REJONIE AUTOSTRADY A8



## RYSUNEK PLANU PROJEKT

SKALA 1:1000

0m 50m 100m

ZALĄCZNIK NR 1  
DO UCHWAŁY NR  
RADY MIEJSKIEJ W KĄTACH WROCŁAWSKICH  
Z DNIA

OPUBLIKOWANY W DZIENNIKU URZĘDOWYM  
WOJEWÓDZTWA DOLNOŚLĄSKIEGO  
WROCŁAW, DNIA

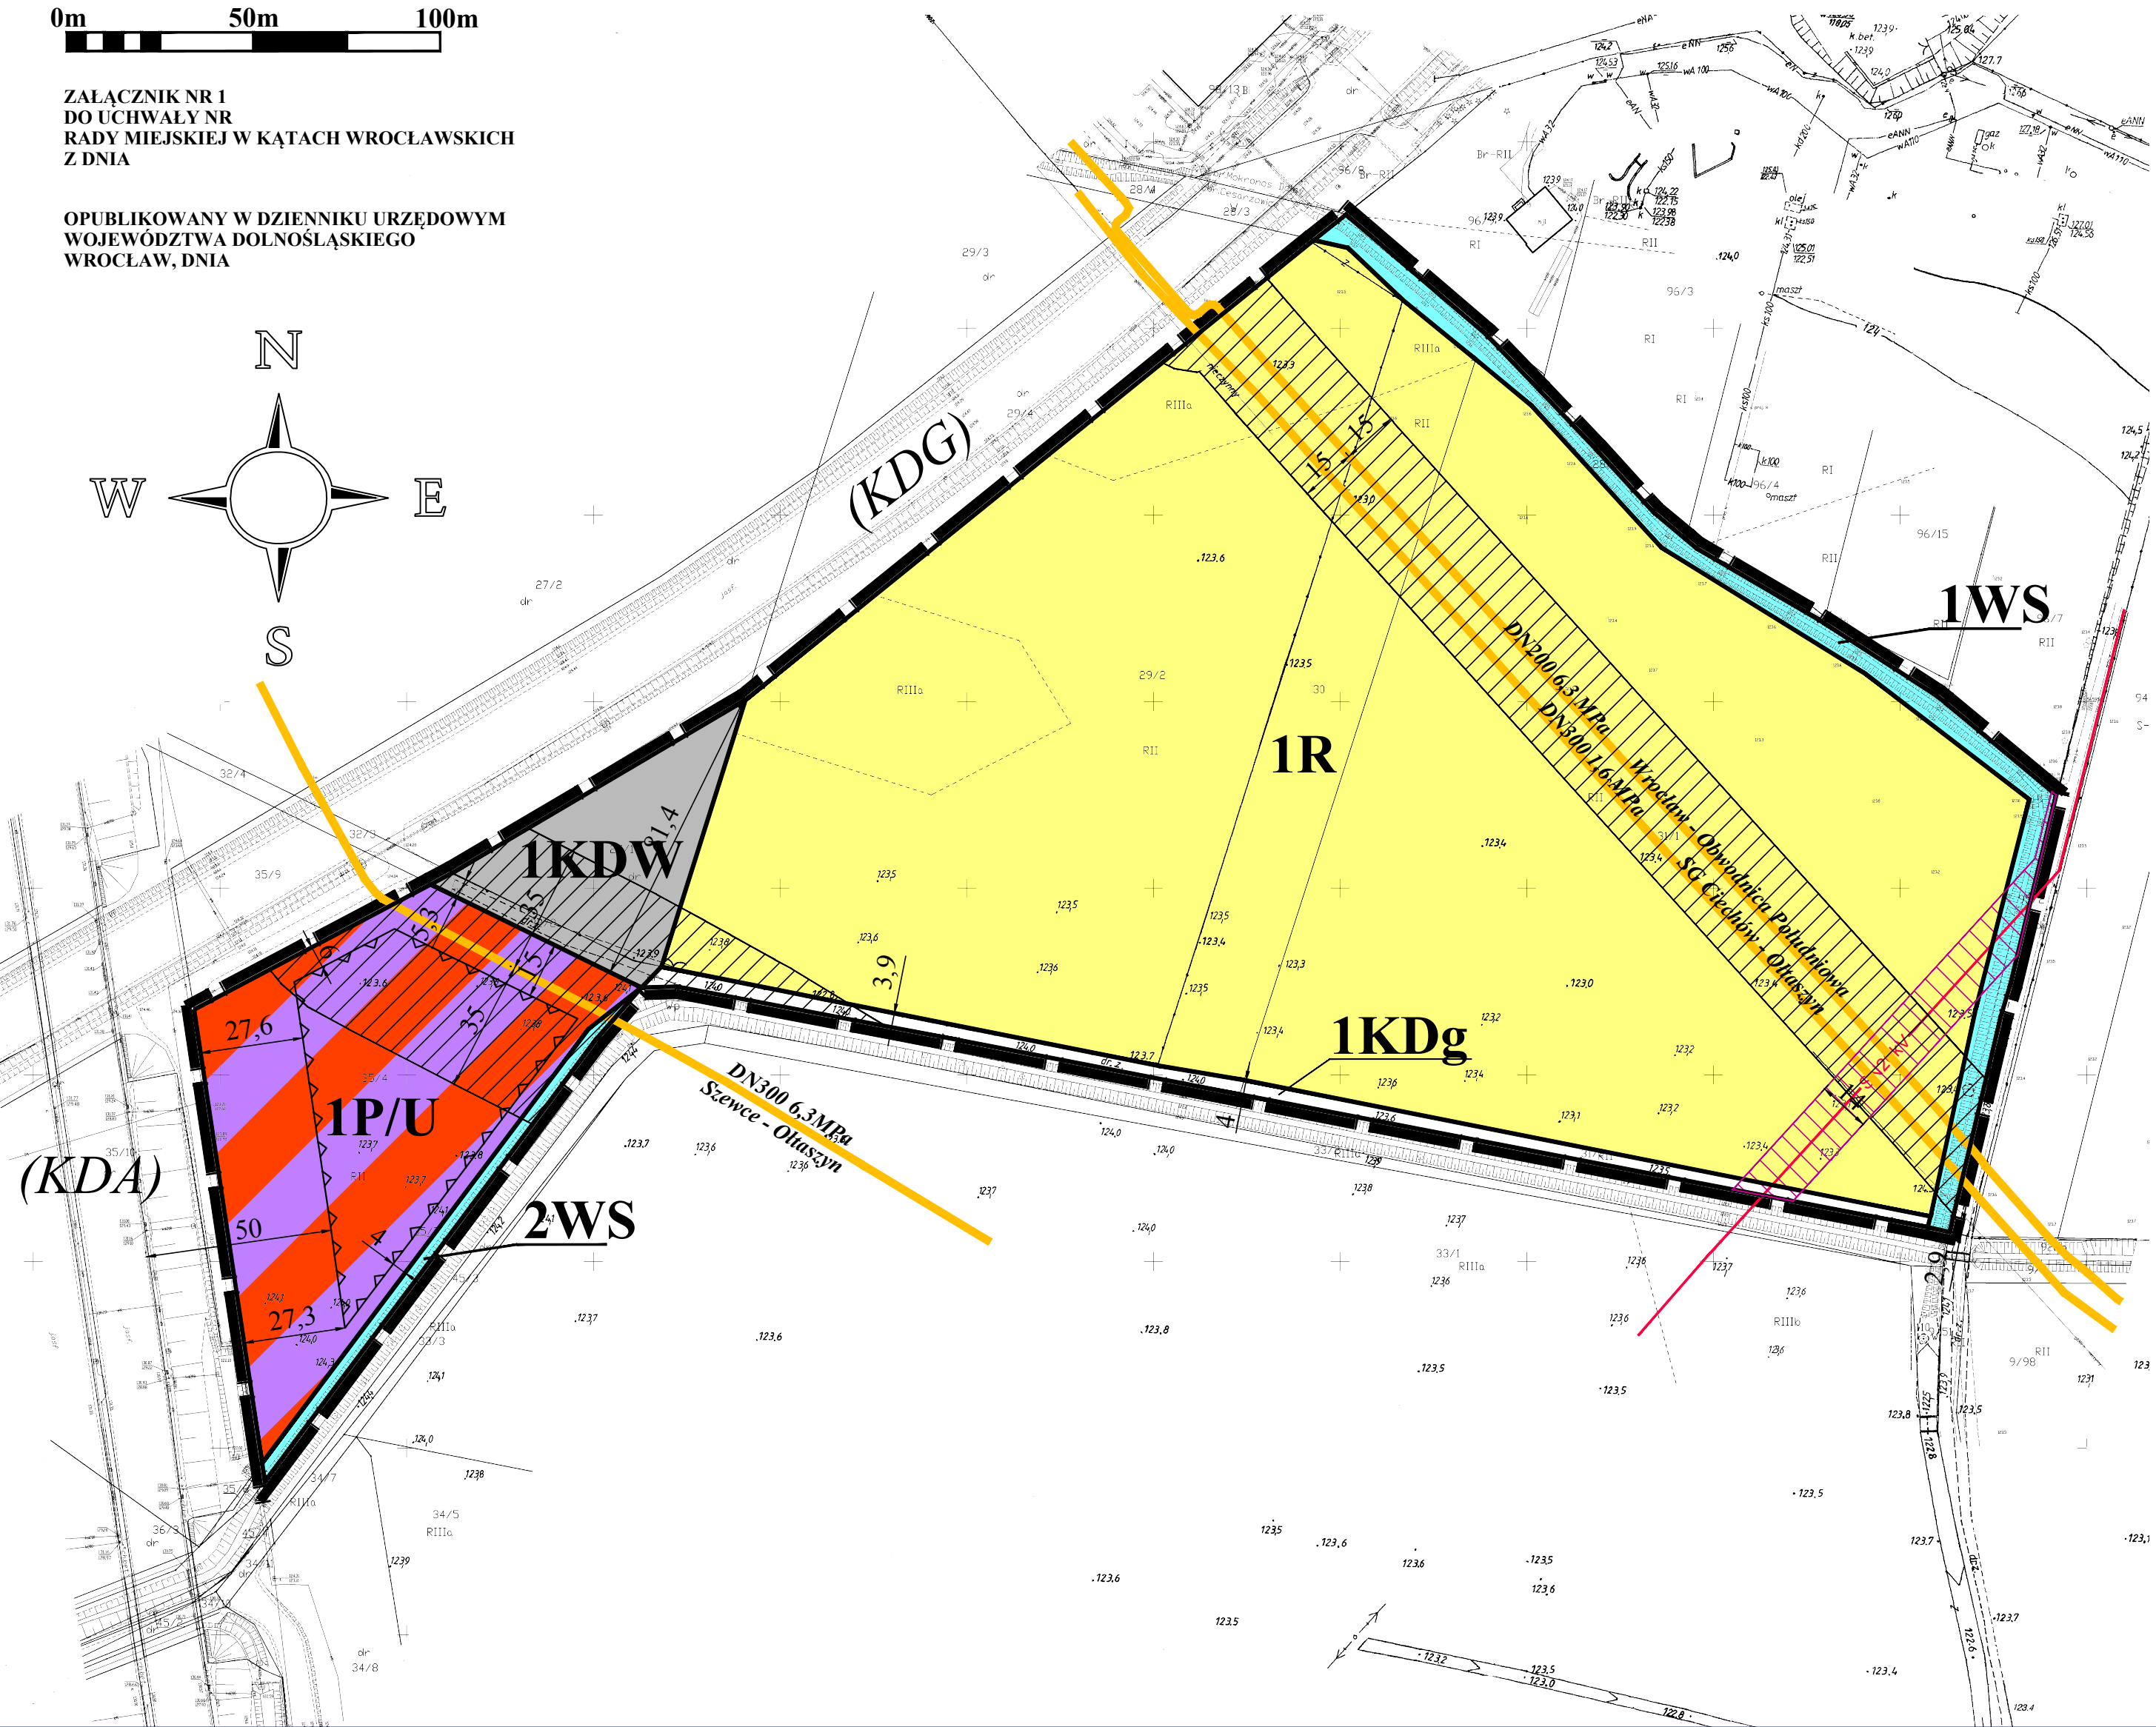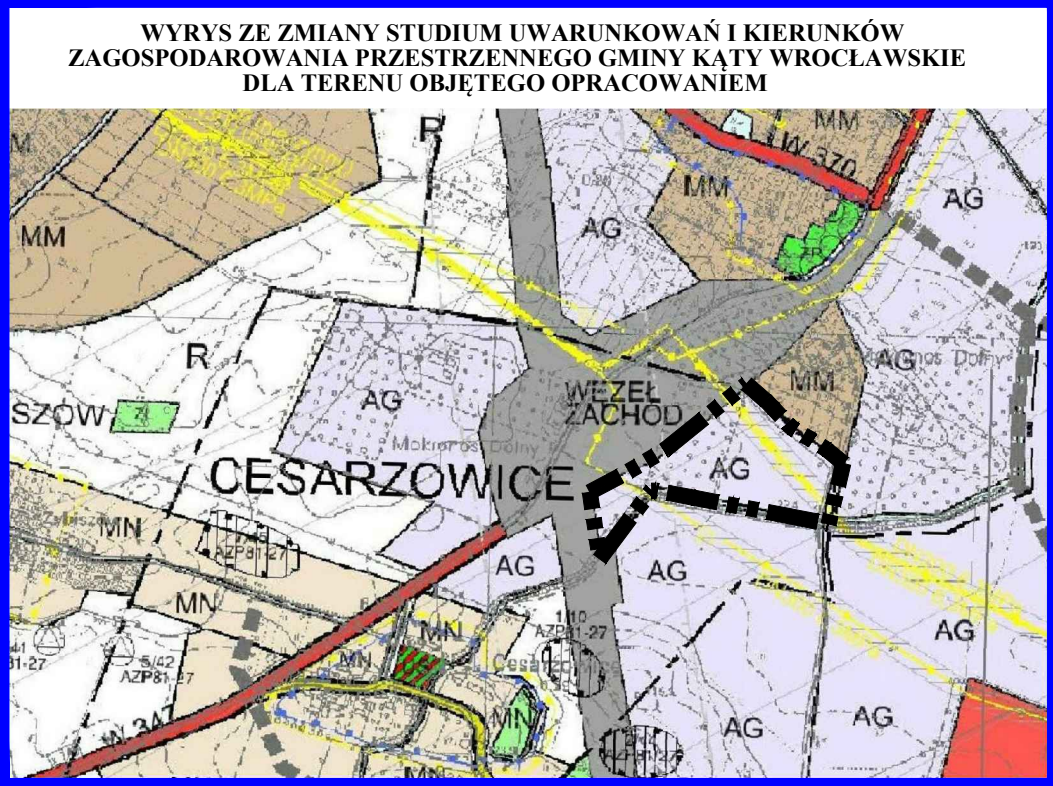

### LEGENDA:

#### OBOWIAZUJĄCE USTALENIA PLANU

- GRANICA OBSZARU OBJĘTEGO PLANEM
- P/U TEREN PRODUKCYJNO - USŁUGOWY
- R TEREN ROLNY
- WS TERENY WÓD POWIERZCHNIOWYCH
- KDW DROGA WEWNĘTRZNA
- KDg DROGA GOSPODARCZA TRANSPORTU ROLNEGO
- LINIE ROZGRANICZAJĄCE TERENY O RÓŻNYM PRZEZNACZENIU LUB RÓŻNYCH ZASADACH ZAGOSPODAROWANIA
- NIEPRZEKRACZALNE LINIE ZABUDOWY
- PAS TECHNOLOGICZNY OGRANICZONEGO ZAGOSPODAROWANIA OD ISTNIEJĄCYCH LINII ELEKTROENERGETYCZNYCH SN 20kV

#### OZNACZENIA INFORMACYJNE

- ISTNIEJĄCE GAZOCIĄGI WYSOKIEGO I ŚREDNIEGO PODWYŻSZONEGO CIŚNIENIA WRAZ ZE STREFĄ KONTROLOWANĄ
- ISTNIEJĄCE LINIE ELEKTROENERGETYCZNE SN 20kV
- WYMIARY W METRACH
- (KDA) TEREN WZŁAZ AUTOSTRADOWEGO "WROCŁAW - ZACHÓD" W CIĄGU AUTOSTRADY A-8
- (KDG) DROGA PUBLICZNA KLASY GŁÓWNEJ