


MIEJSCOWY PLAN ZAGOSPODAROWANIA PRZESTRZENNEGO
WSI KRZĘPTÓW, W REJONIE ULICY WIŚNIOWEJ

Załącznik nr 1 do Uchwały nr
Rady Miejskiej w Kątach Wrocławskich z dnia


RYSUNEK PLANU
SKALA 1 : 1000



WYRYS ZE STUDIUM UWARUNKOWAŃ I KIERUNKÓW
ZAGOSPODAROWANIA PRZESTRZENNEGO GMINY KĄTY WROCŁAWSKIE
(UCHWAŁA VII/57/15 RADY MIEJSKIEJ W KĄTACH WROCŁAWSKICH
Z DNIA 30 KWIETNIA 2015 R.)

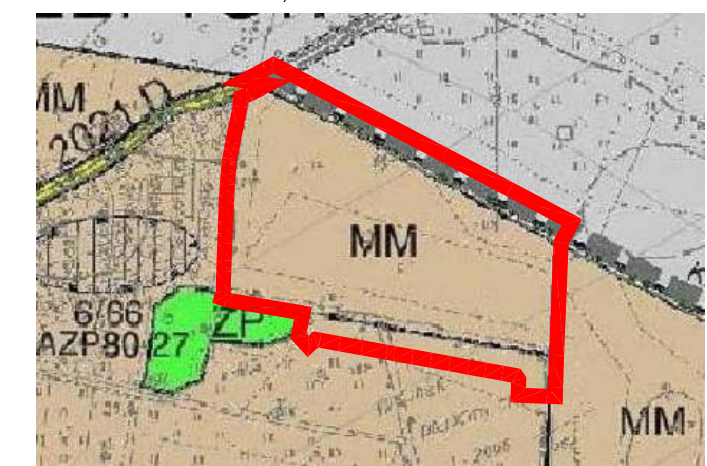

GRANICE OBSZARU OBJĘTEGO PLANEM

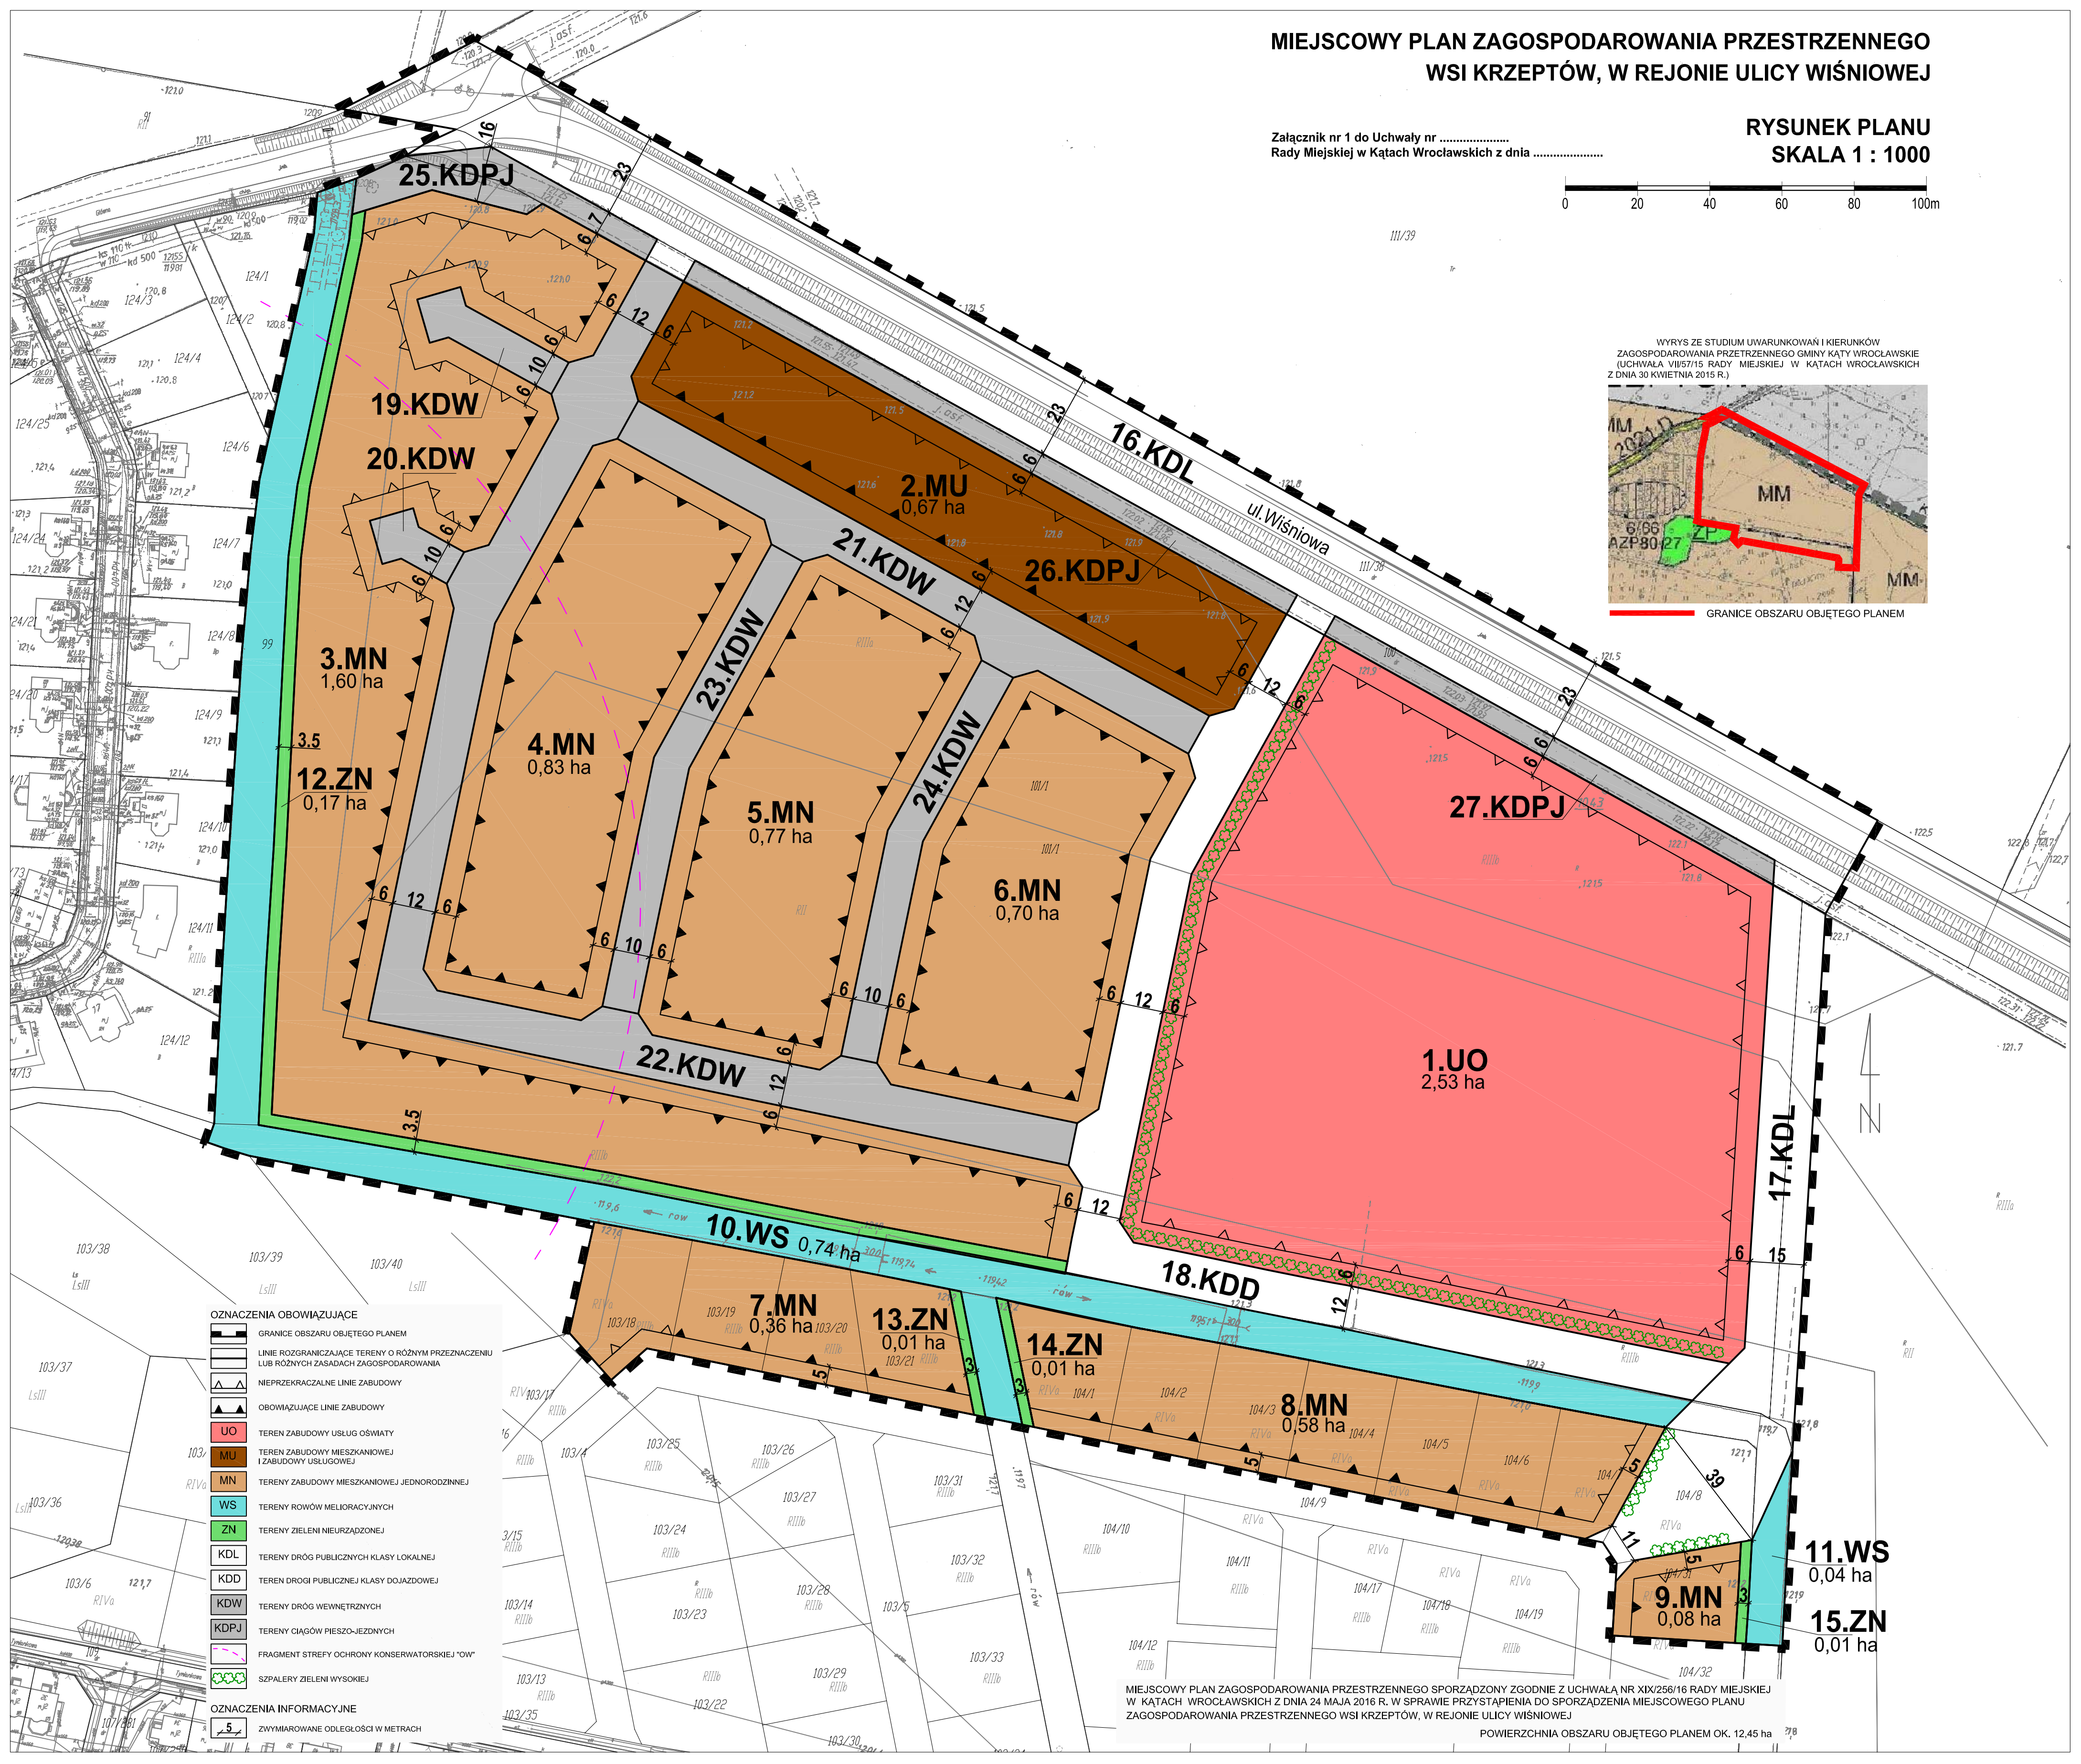

- OZNACZENIA OBOWIĄZUJĄCE
- GRANICE OBSZARU OBJĘTEGO PLANEM
 - LINIE ROZGRANICZAJĄCE TERENY O RÓŻNYM PRZEZNACZENIU LUB RÓŻNYCH ZASADACH ZAGOSPODAROWANIA
 - NIEPRZEKRACZALNE LINIE ZABUDOWY
 - OBOWIĄZUJĄCE LINIE ZABUDOWY
 - UO - TEREN ZABUDOWY USŁUG OŚWIATY
 - MU - TEREN ZABUDOWY MIESZKANIOWEJ I ZABUDOWY USŁUGOWEJ
 - MN - TERENY ZABUDOWY MIESZKANIOWEJ JEDNORODZINNEJ
 - WS - TERENY RÓWÓW MELIORACYJNYCH
 - ZN - TERENY ZIELENI NIURZĄDZONEJ
 - KDL - TERENY DRÓG PUBLICZNYCH KLASY LOKALNEJ
 - KDD - TEREN DRÓGI PUBLICZNEJ KLASY DOJAZDOWEJ
 - KDW - TERENY DRÓG WEWNĘTRZNYCH
 - KDPJ - TERENY CIĄGÓW PIESZO-JEZDNYCH
 - FRAGMENT STREFY OCHRONY KONSERWATORSKIEJ "OW"
 - SZPALERY ZIELENI WYSOKIEJ
- OZNACZENIA INFORMACYJNE
- 5 - ZWYMIAROWANE ODLEGŁOŚCI W METRACH

MIEJSCOWY PLAN ZAGOSPODAROWANIA PRZESTRZENNEGO SPORZĄDZONY ZGODNIE Z UCHWAŁĄ NR XIX/256/16 RADY MIEJSKIEJ
W KĄTACH WROCŁAWSKICH Z DNIA 24 MAJA 2016 R. W SPRAWIE PRZYSTĄPIENIA DO SPORZĄDZENIA MIEJSCOWEGO PLANU
ZAGOSPODAROWANIA PRZESTRZENNEGO WSI KRZĘPTÓW, W REJONIE ULICY WIŚNIOWEJ

POWIERZCHNIA OBSZARU OBJĘTEGO PLANEM OK. 12,45 ha