


PARK SPORTU I REKREACJI

Rewaloryzacja Parku Gminnego w Zabrodziu - roboty budowlane polegające na remoncie istniejących i budowie nowych ścieżek parkowych, montażu małej architektury: ławek, koszy na śmieci, stołów biesiadnych, latarni parkowych, fontann, rzeźb itp., przebudowie i odbudowie wejścia do parku i ogrodzenia, montażu samoczyszczącej toalety parkowej podłączonej do sieci energetycznej z montażem bezodpływowego zbiornika na nieczystości, montażu urządzeń sportowych siłowni zewnętrznej, montażu urządzeń zabawowych, budowie boisk wielofunkcyjnych, montażu prefabrykowanych przepustów i mostków drewnianych, remoncie linii brzegowej istniejącego stawu, budowie pergoli parkowych, budowie wiat biesiadnych, budowie wewnętrznych instalacji w granicach parku: elektroenergetycznej, wodno-kanalizacyjnej, oraz remoncie elewacji istniejącego budynku mieszkalno-gospodarczego, wraz z kompleksowym zagospodarowaniem działki.

OGRÓD ZAPACHÓW

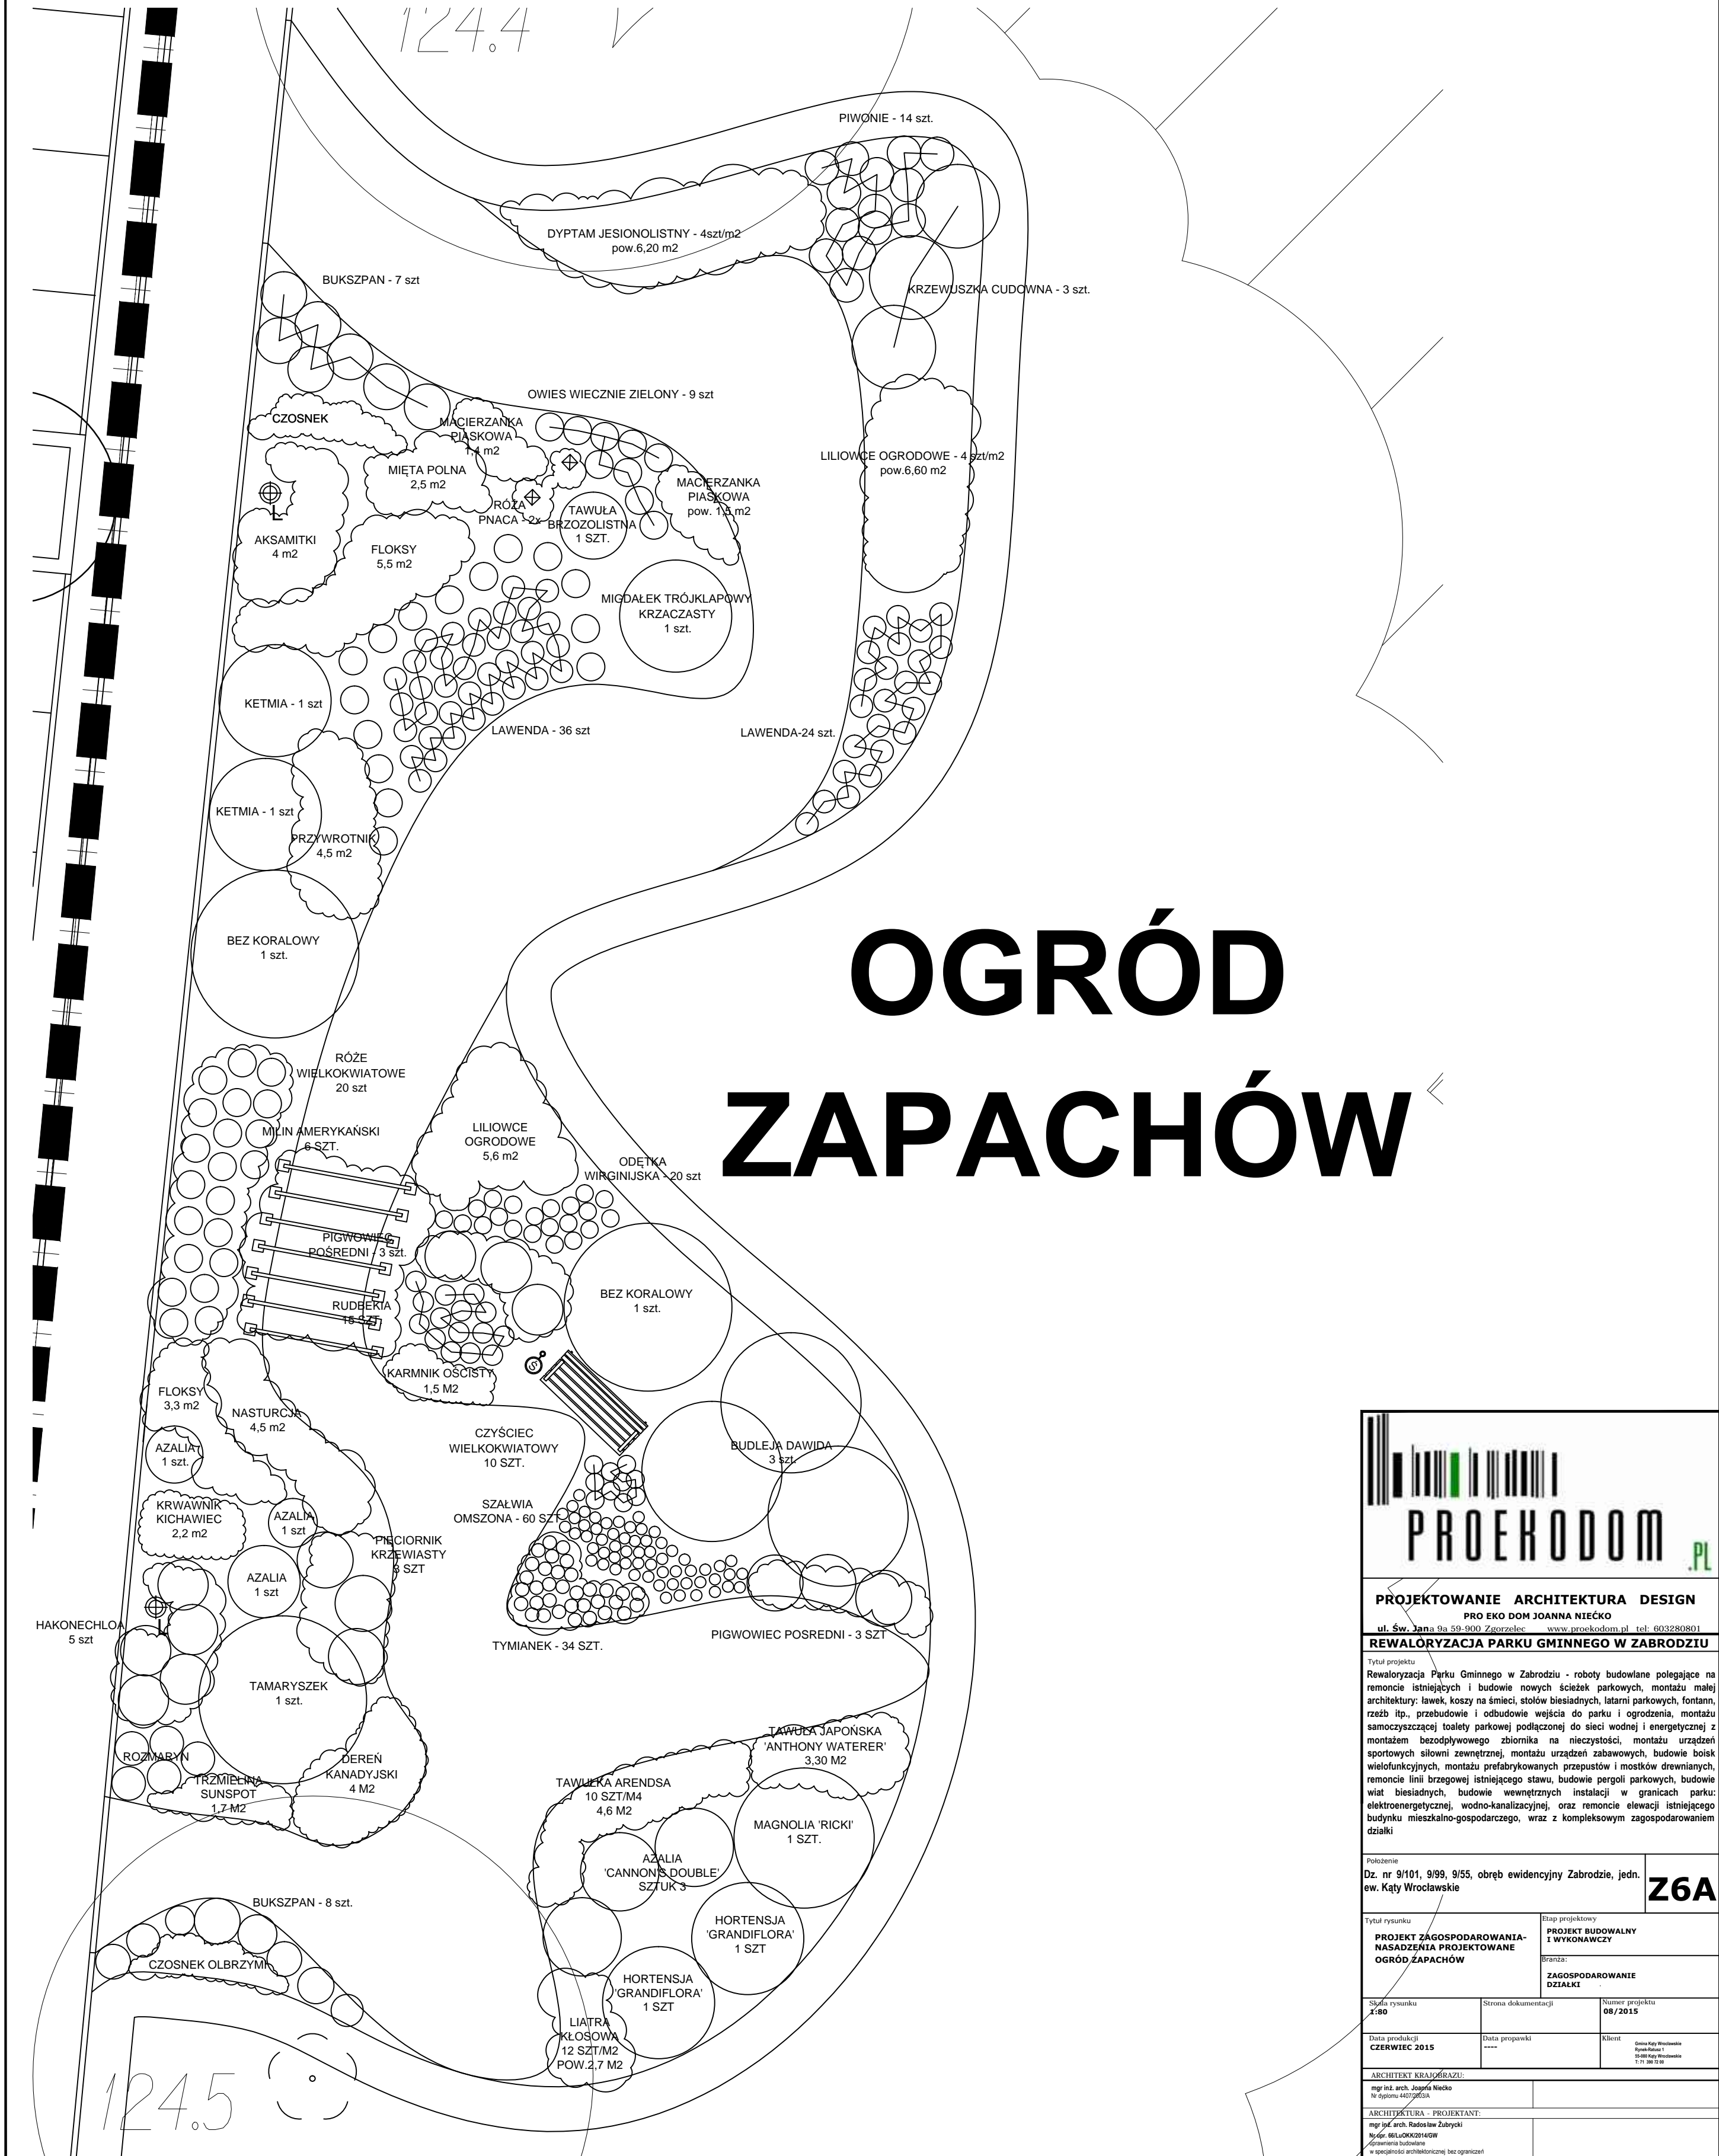

 		
PROJEKTOWANIE ARCHITEKTURA DESIGN		
PRO EKO DOM JOANNA NIECKO		
ul. Św. Jana 9a 59-900 Zgorzelec www.proekodom.pl tel: 603280801		
REWALORYZACJA PARKU GMINNEGO W ZABRODZIU		
Tytuł projektu		
Rewaloryzacja Parku Gminnego w Zabrodziu - roboty budowlane polegające na remoncie istniejących i budowie nowych ścieżek parkowych, montażu małej architektury: ławek, koszy na śmieci, stołów biesiadnych, latarni parkowych, fontann, rzeźb itp., przebudowie i odbudowie wejścia do parku i ogrodzenia, montażu samoczyszczącej toalety parkowej podłączonej do sieci wodnej i energetycznej z montażem bezodpływowego zbiornika na nieczystości, montażu urządzeń sportowych siłowni zewnętrznej, montażu urządzeń zabawowych, budowie boisk wielofunkcyjnych, montażu prefabrykowanych przepustów i mostków drewnianych, remoncie linii brzegowej istniejącego stawu, budowie pergoli parkowych, budowie wiat biesiadnych, budowie wewnętrznych instalacji w granicach parku: elektroenergetycznej, wodno-kanalizacyjnej, oraz remoncie elewacji istniejącego budynku mieszkalno-gospodarczego, wraz z kompleksowym zagospodarowaniem działki		
Pozostanie		Z6A
Dz. nr 9/101, 9/99, 9/55, obręb ewidencyjny Zabrodzie, jedn. ew. Kąty Wrocławskie		
Tytuł rysunku		Dziop projektowy
PROJEKT ZAGOSPODAROWANIA-NASADZENIA PROJEKTOWANE OGRÓD ZAPACHÓW		
		Klient
ZAGOSPODAROWANIE DZIAŁKI		
Skala rysunku	Strona dokumentacji	Numer projektu
1:80		08/2015
Data produkcji	Data poprawki	Klient
CZERWIEC 2015	----	Gosia Kąty Wrocławskie ul. Św. Jana 1 54-800 Kąty Wrocławskie 71 99 10 00
ARCHITEKT KRAJOBRAZU:		
mgr inż. arch. Joanna Niecko NIP 661-000-0000-0000		
ARCHITEKTURA - PROJEKTANT:		
mgr inż. arch. Radosław Zuboński NIP 661-000-0000-0000 Zgłoszenie budowlane w specjalności architektonicznej bez ograniczeń		