


UWAGI:

1. Ze względu na charakter obiektu wszystkie wymiary i rzędne należy sprawdzić na budowie, a zaistniałe niezgodności pomiędzy projektem architektoniczno – budowlanym a stanem istniejącym należy wyjaśnić i uzgodnić z projektantem.
2. Zakres wykonania i obowiązki przy robotach budowlanych – zgodnie ze sztuką budowlaną (Warunki Techniczne Wykonania i Odbioru Robót Budowlano–Montażowych, Specyfikacja Techniczna Wykonania i Odbioru Robót).
3. Uwagi i opisy zamieszczone w części opisowej opracowania stanowią integralną jego część.
4. Teren budowy powinien być przygotowany przez wydzielenie, uporządkowanie i zabezpieczenie pod względem BHP. W czasie wykonywania robót należy ściśle przestrzegać obowiązujących przepisów w zakresie BHP. Wszyscy pracownicy zatrudnieni przy wykonywaniu robót na budowie powinni zostać przeszkoleni w kwestiach przepisów BHP i ppoż.
5. Wszystkie zastosowane w projekcie materiały, rozwiązania techniczne i urządzenia będą odpowiadały obowiązującym normom (posiadają odpowiednie atesty i aprobaty).
6. Wszystkie rozwiązania techniczne związane z określoną technologią należy wykonywać ściśle według wytycznych i instrukcji producenta.
7. Wymiary podano w cm, koty wysokościowe w metrach. Wymiary nawierzchni bezpiecznej podano od wewnętrznej strony obrzeża. Wymiarowanie linii boiska w osiach linii.

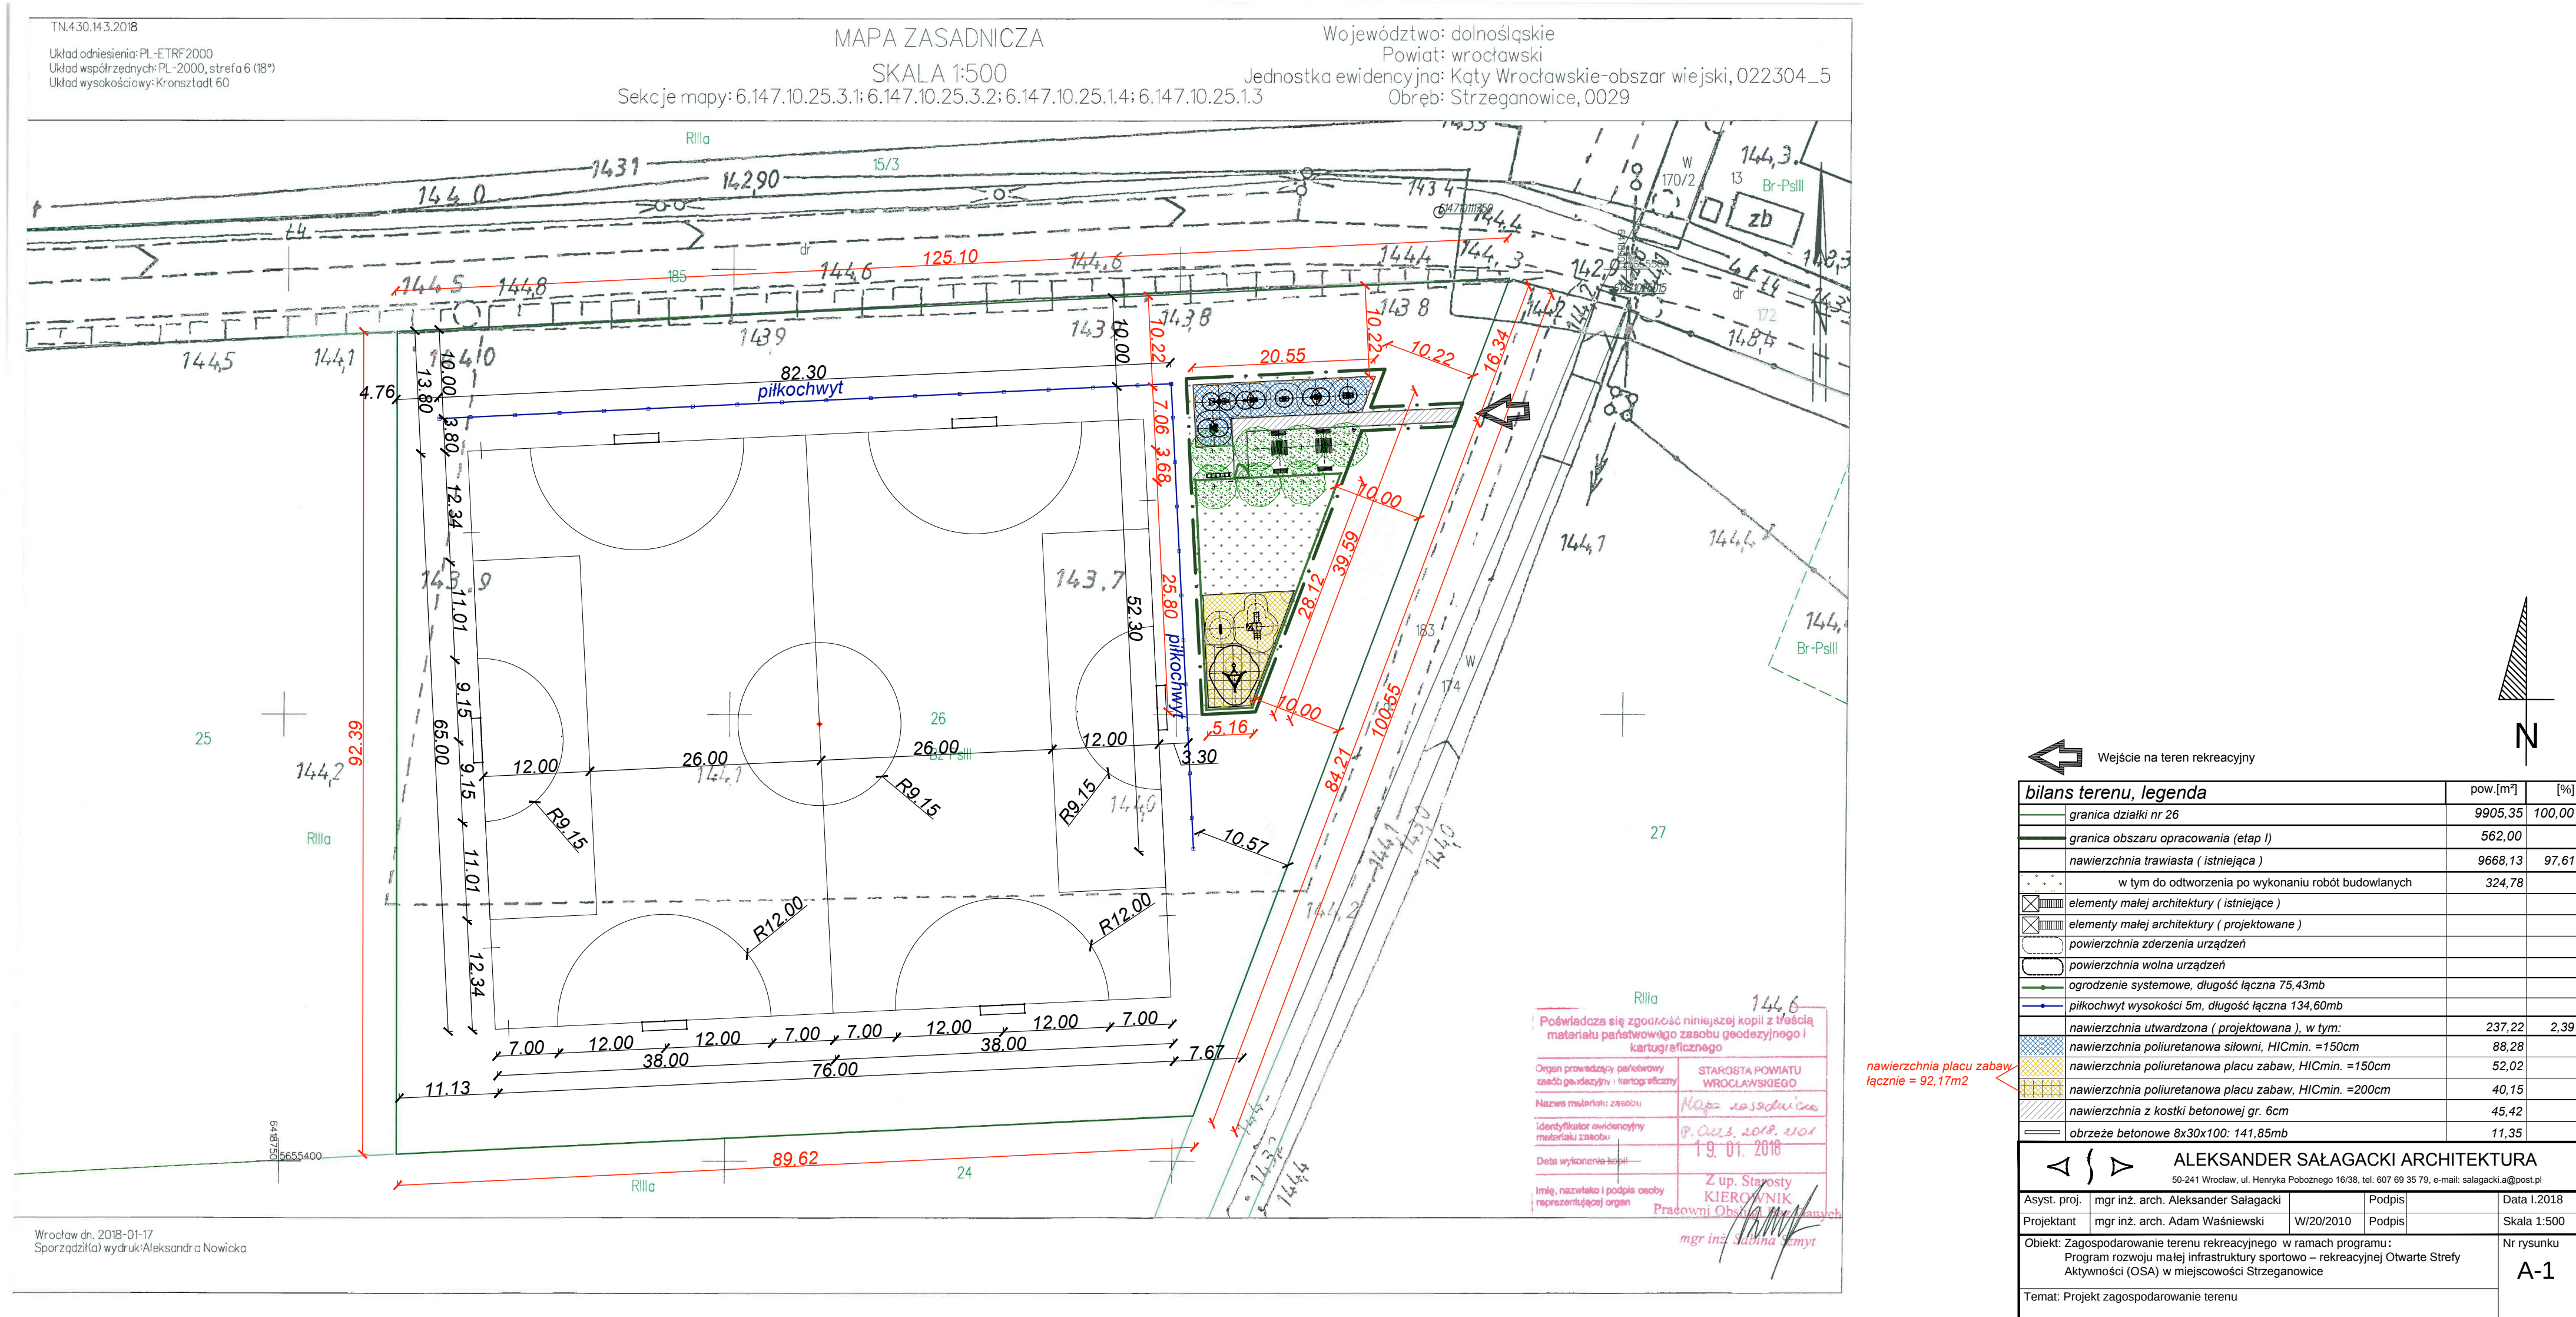

↖ ↗

Węście na teren rekreacyjny

bilans terenu, legenda		pow.[m²]	[%]
granica działki nr 26		9905,35	100,00
granica obszaru opracowania (etap I)		562,00	
nawierzchnia trawiasta (istniejąca)		9668,13	97,61
w tym do odtworzenia po wykonaniu robót budowlanych		324,78	
elementy małej architektury (istniejące)			
elementy małej architektury (projektowane)			
powierzchnia zderzenia urządzeń			
powierzchnia wolna urządzeń			
ogrodzenie systemowe, długość łączna 75,43mb			
piłkochwył wysokości 5m, długość łączna 134,60mb			
nawierzchnia utwardzona (projektowana), w tym:		237,22	2,39
nawierzchnia poliuretanowa siłowni, HICmin. =150cm		88,28	
nawierzchnia poliuretanowa placu zabaw, HICmin. =150cm		52,02	
nawierzchnia poliuretanowa placu zabaw, HICmin. =200cm		40,15	
nawierzchnia z kostki betonowej gr. 6cm		45,42	
obrzeże betonowe 8x30x100: 141,85mb		11,35	

nawierzchnia placu zabaw, łącznie = 92,17m2