


STÓŁ CEREMONIALNY

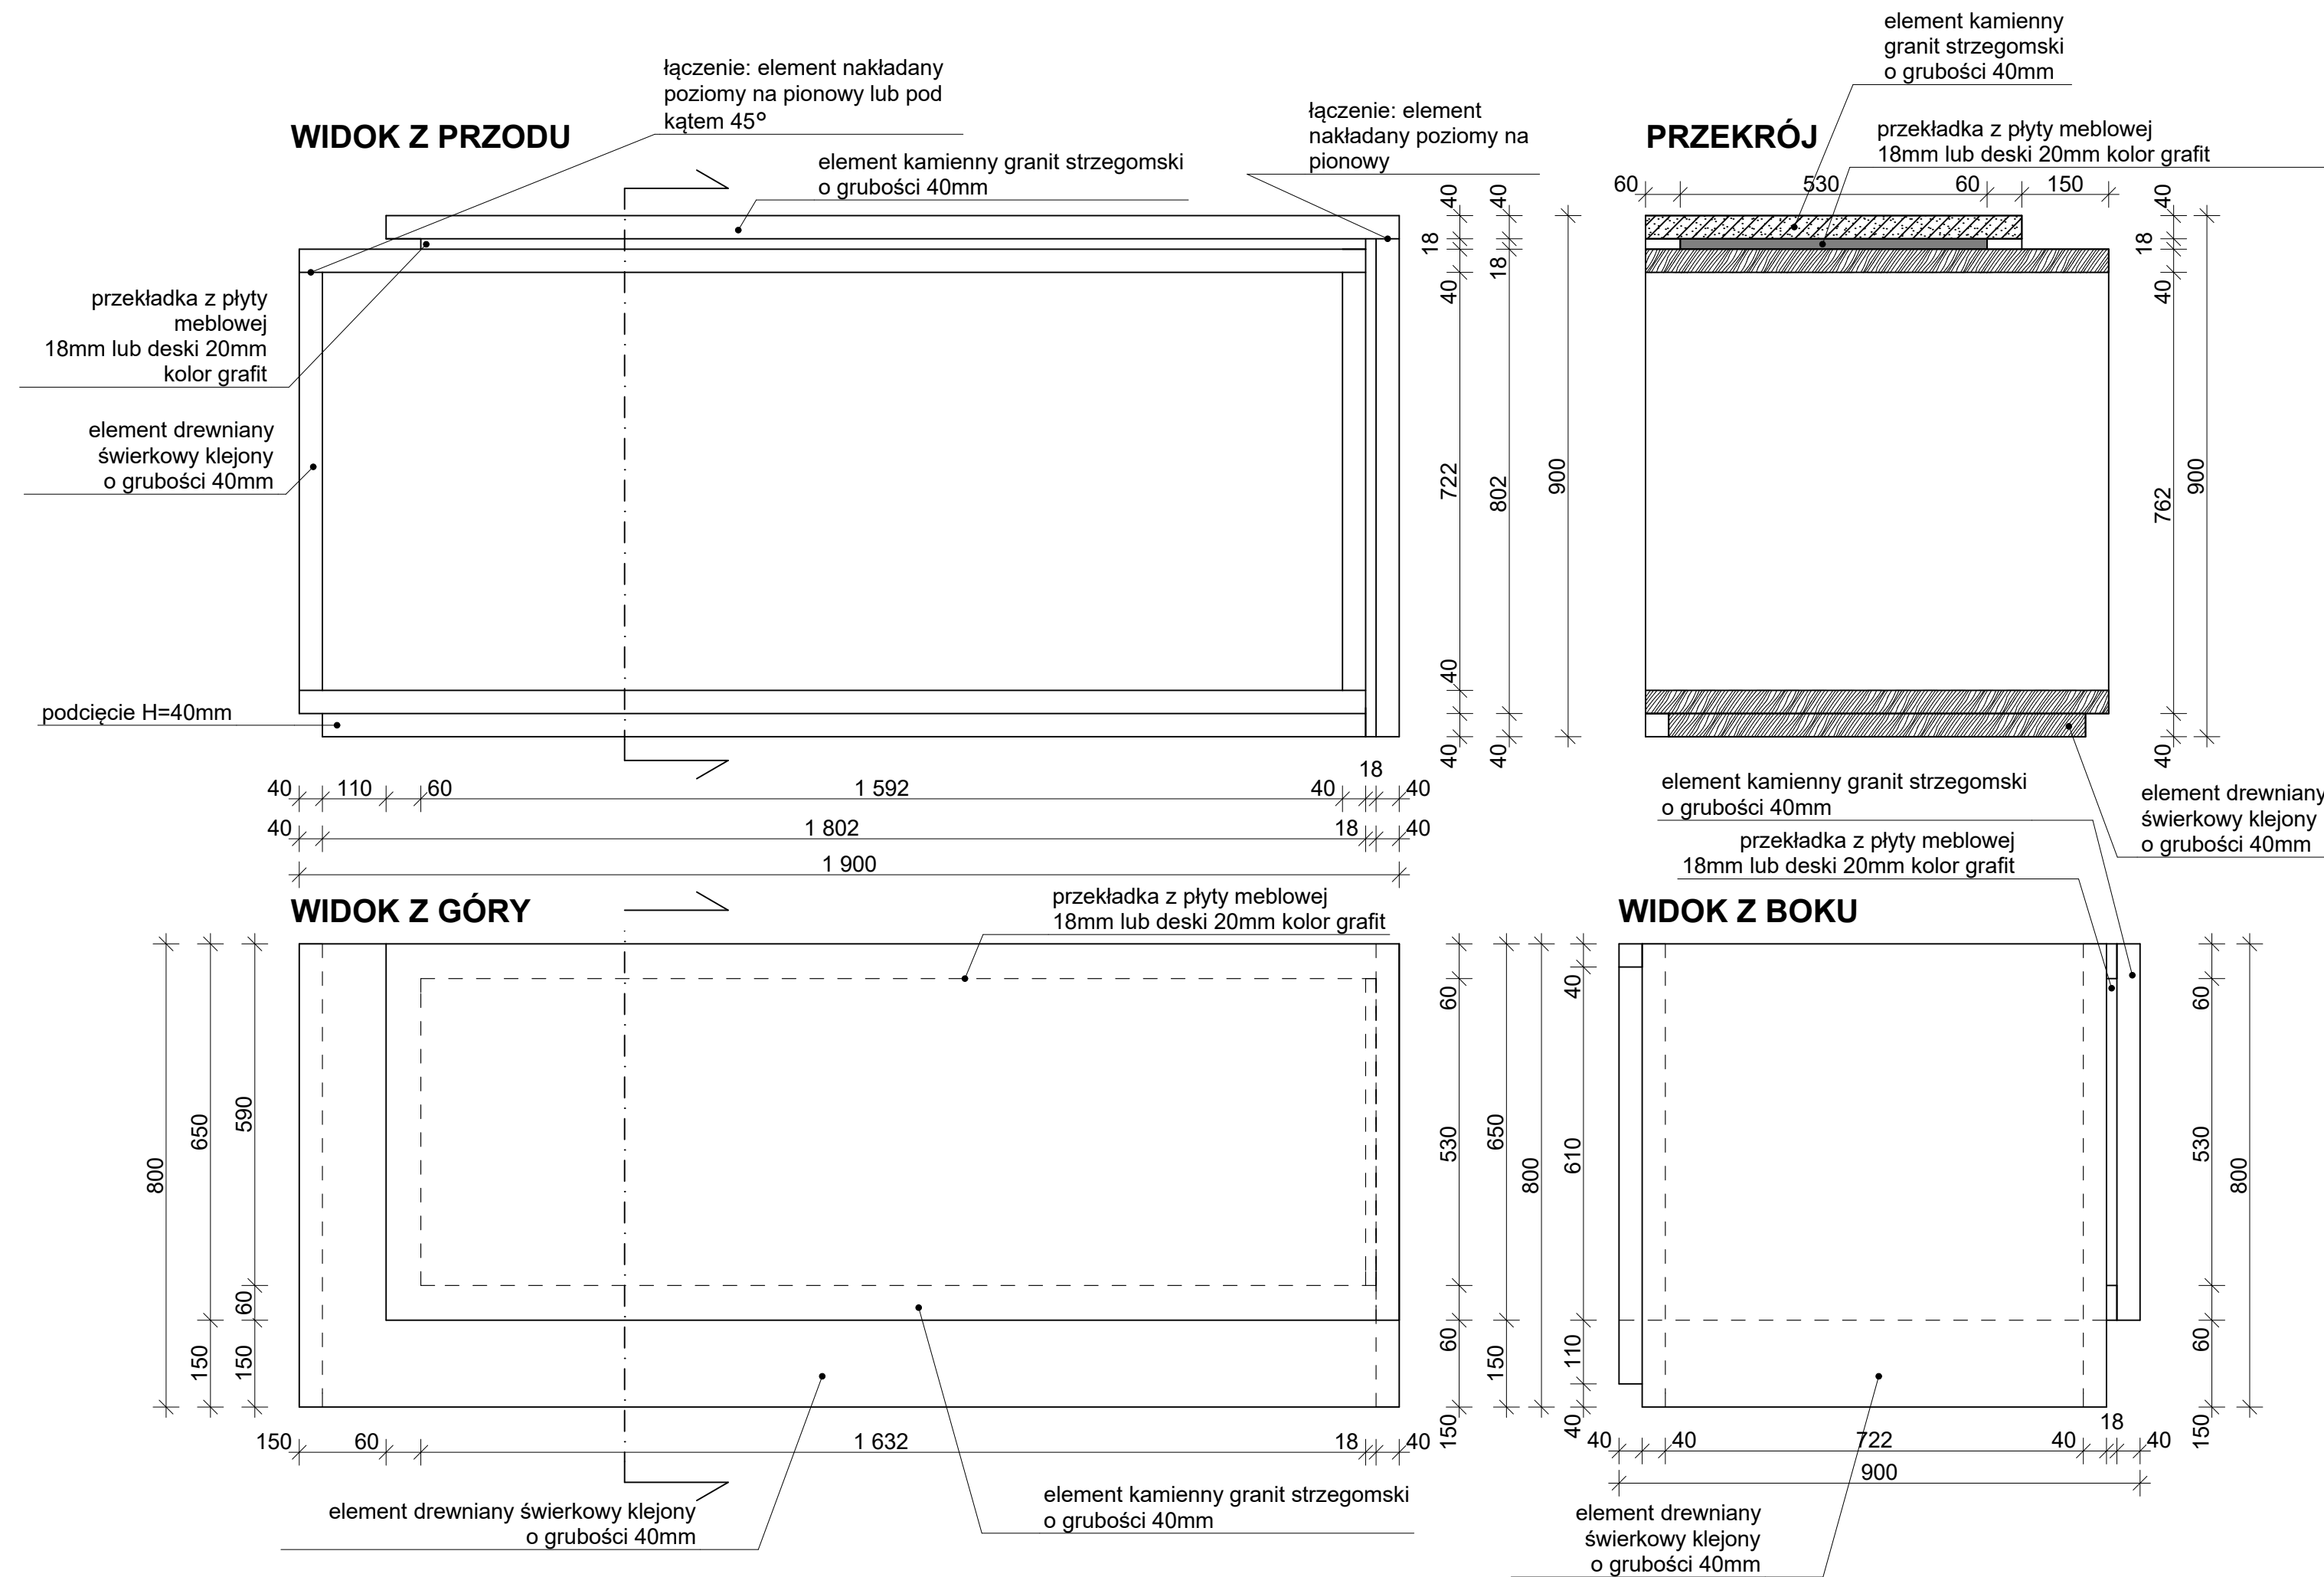

PRACOWNIA PROJEKTOWO-USŁUGOWA "ULTRA-STYLE" Joanna Galasińc-Włocławska 51-931 WROCŁAW; UL. BRANDTIA 10		INWESTOR: Gmina Kąty Wrocławskie, Kąty Wrocławskie, ul. Rynek-Ratusz 1	NR RYS. 3
OBIEKT: Kaplica cmentarna na nowym cmentarzu w Smolcu, ul. Starowiejska, działka nr 61/11		TEMAT: Projekt wyposażenia budynku kaplicy cmentarnej na nowym cmentarzu w Smolcu	SKALA:
STADIUM: PROJEKT WYKONAWCZY	BRANŻA: ARCHITEKTURA, ARCHANŻA WNEŹR	NAZWA RYS. Stół ceremonialny	DATA: 03.2017
KIER. PRAC PROJEKT: mgr inż. arch. JOANNA GALASIŃC-WŁOCŁAWSKA	POFOPIS:	PROJEKTANT: mgr ANETA TALARCZYK	POFOPIS: